



План на отм. 0.000

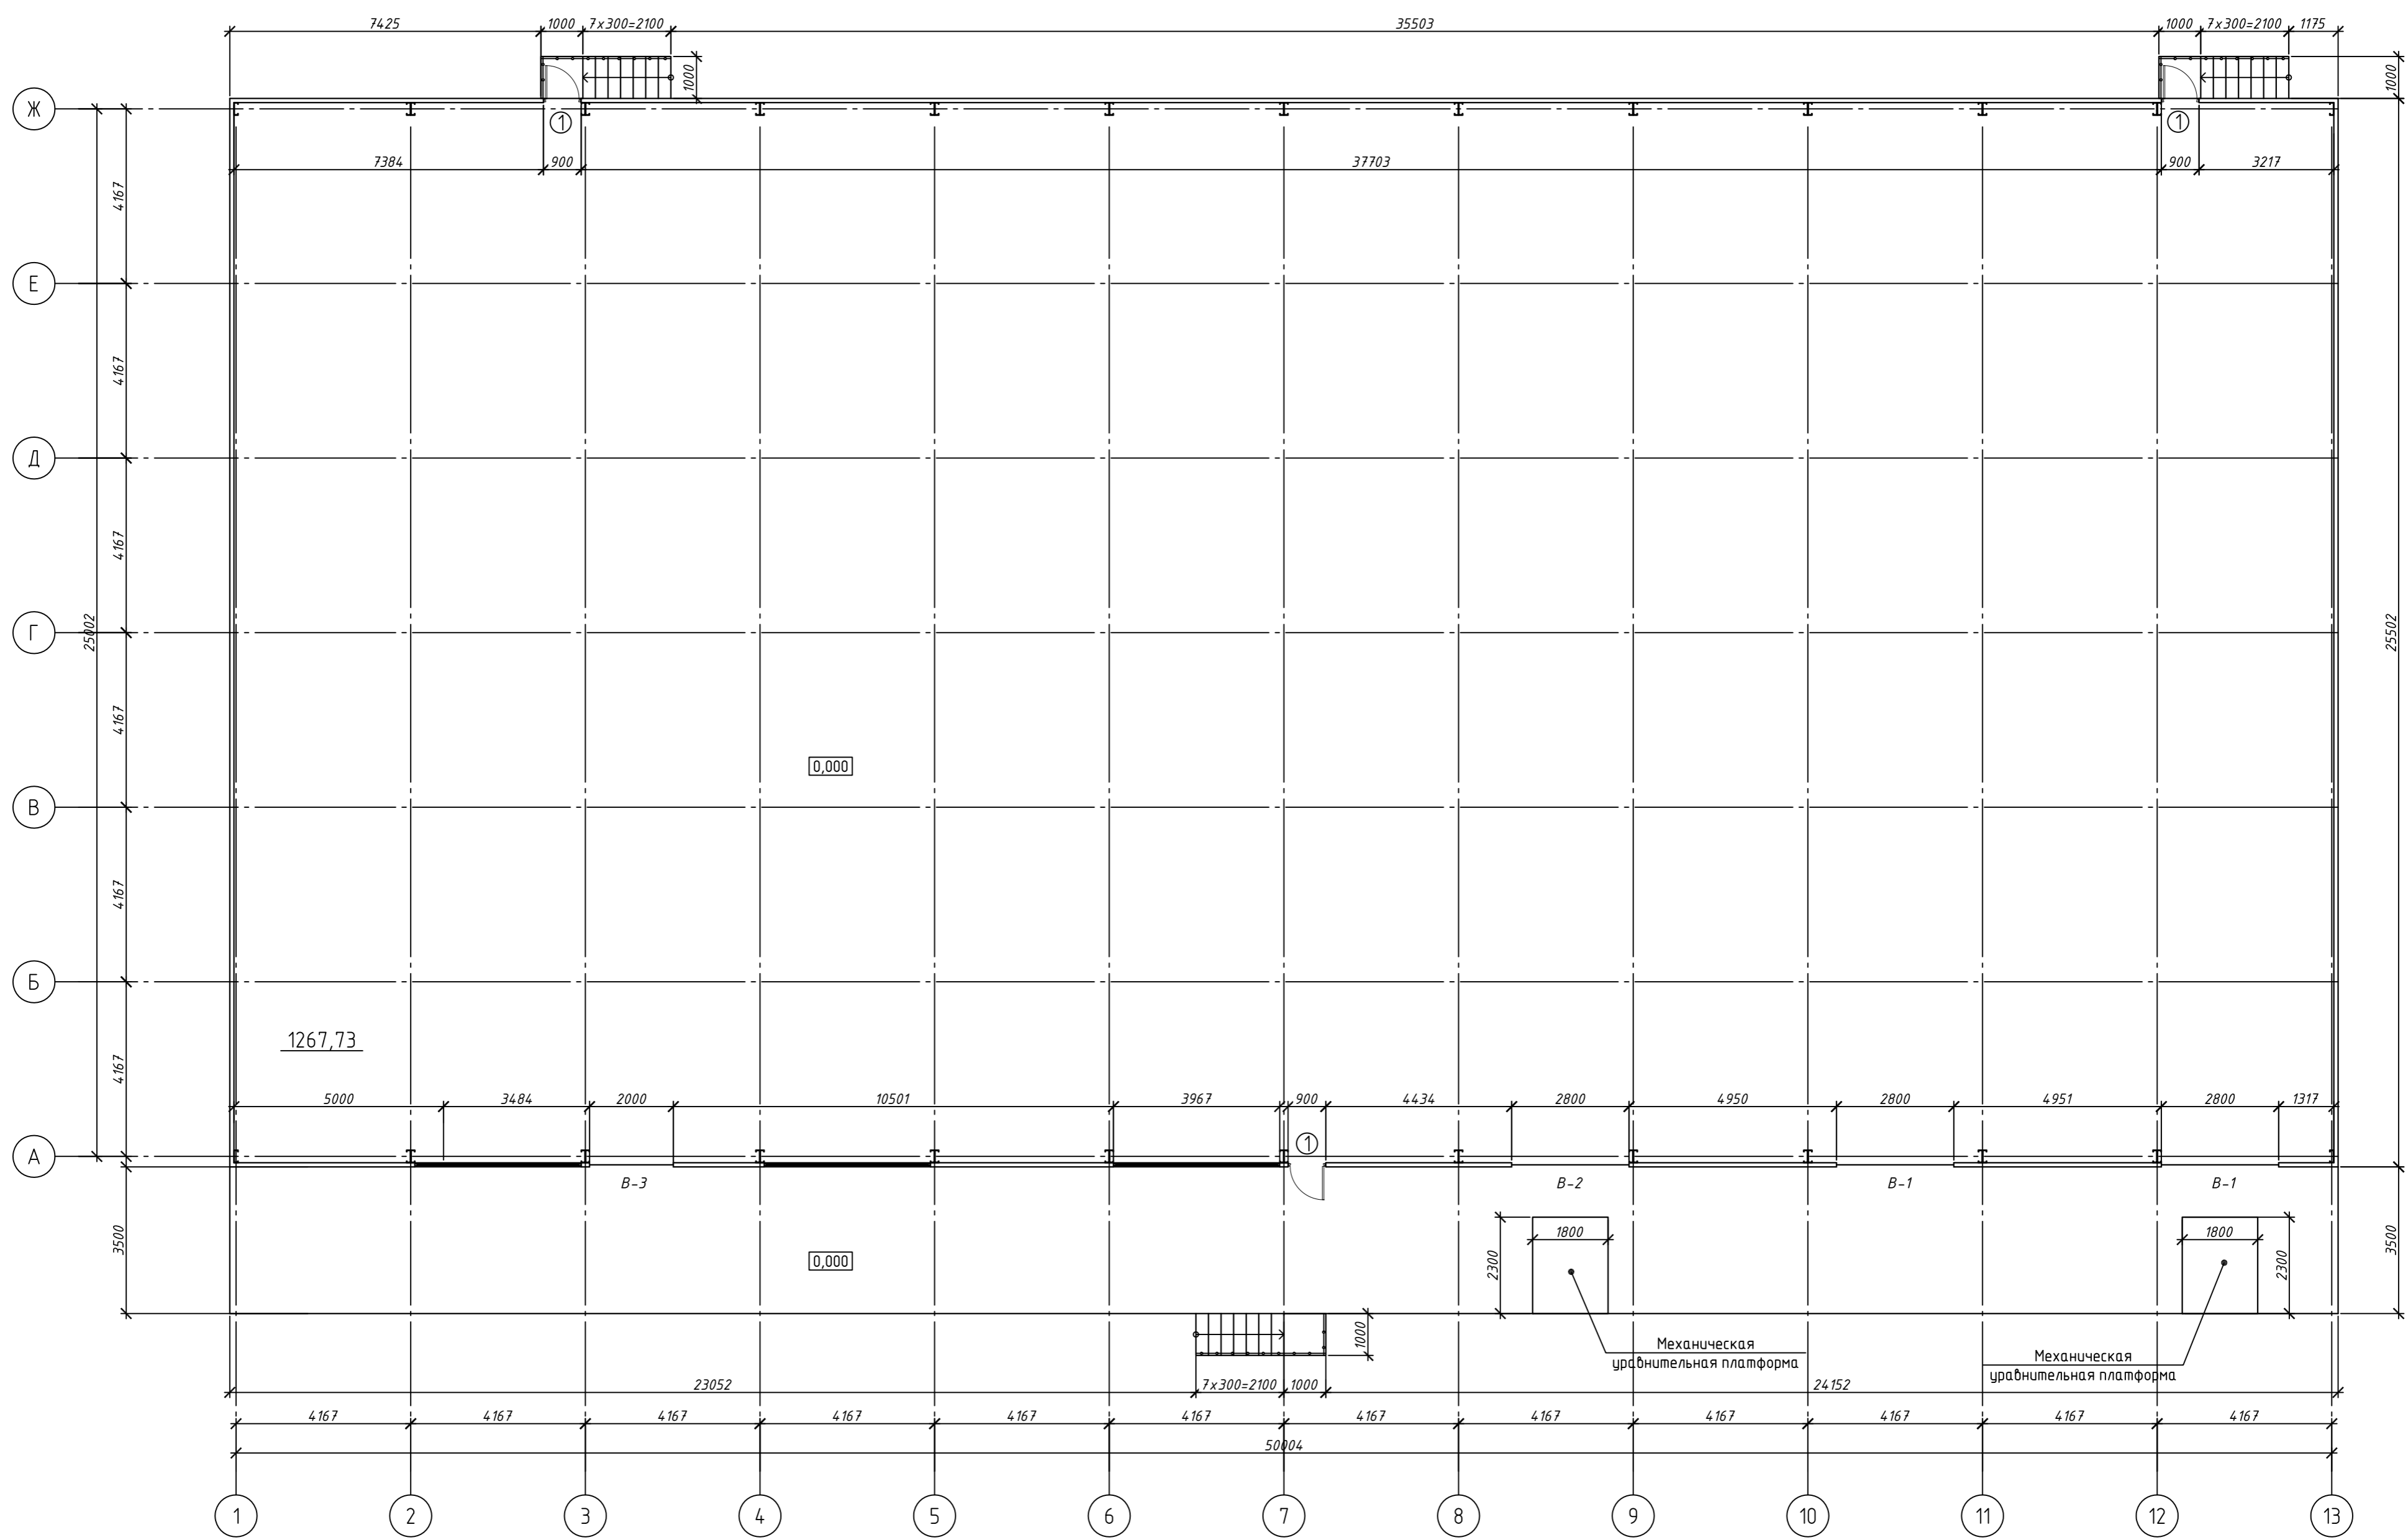

					901-20		АР	
					Российская Федерация, Красноярский край, Емельяновский район, п. Солонцы			
Изм.	Кол.	Лист	№ док.	Подпись	Дата	Стадия	Лист	Листов
Исполнитель						Склад	П	Э
					План на отм. 0.000			

Формат А2


План на отм. 0.000

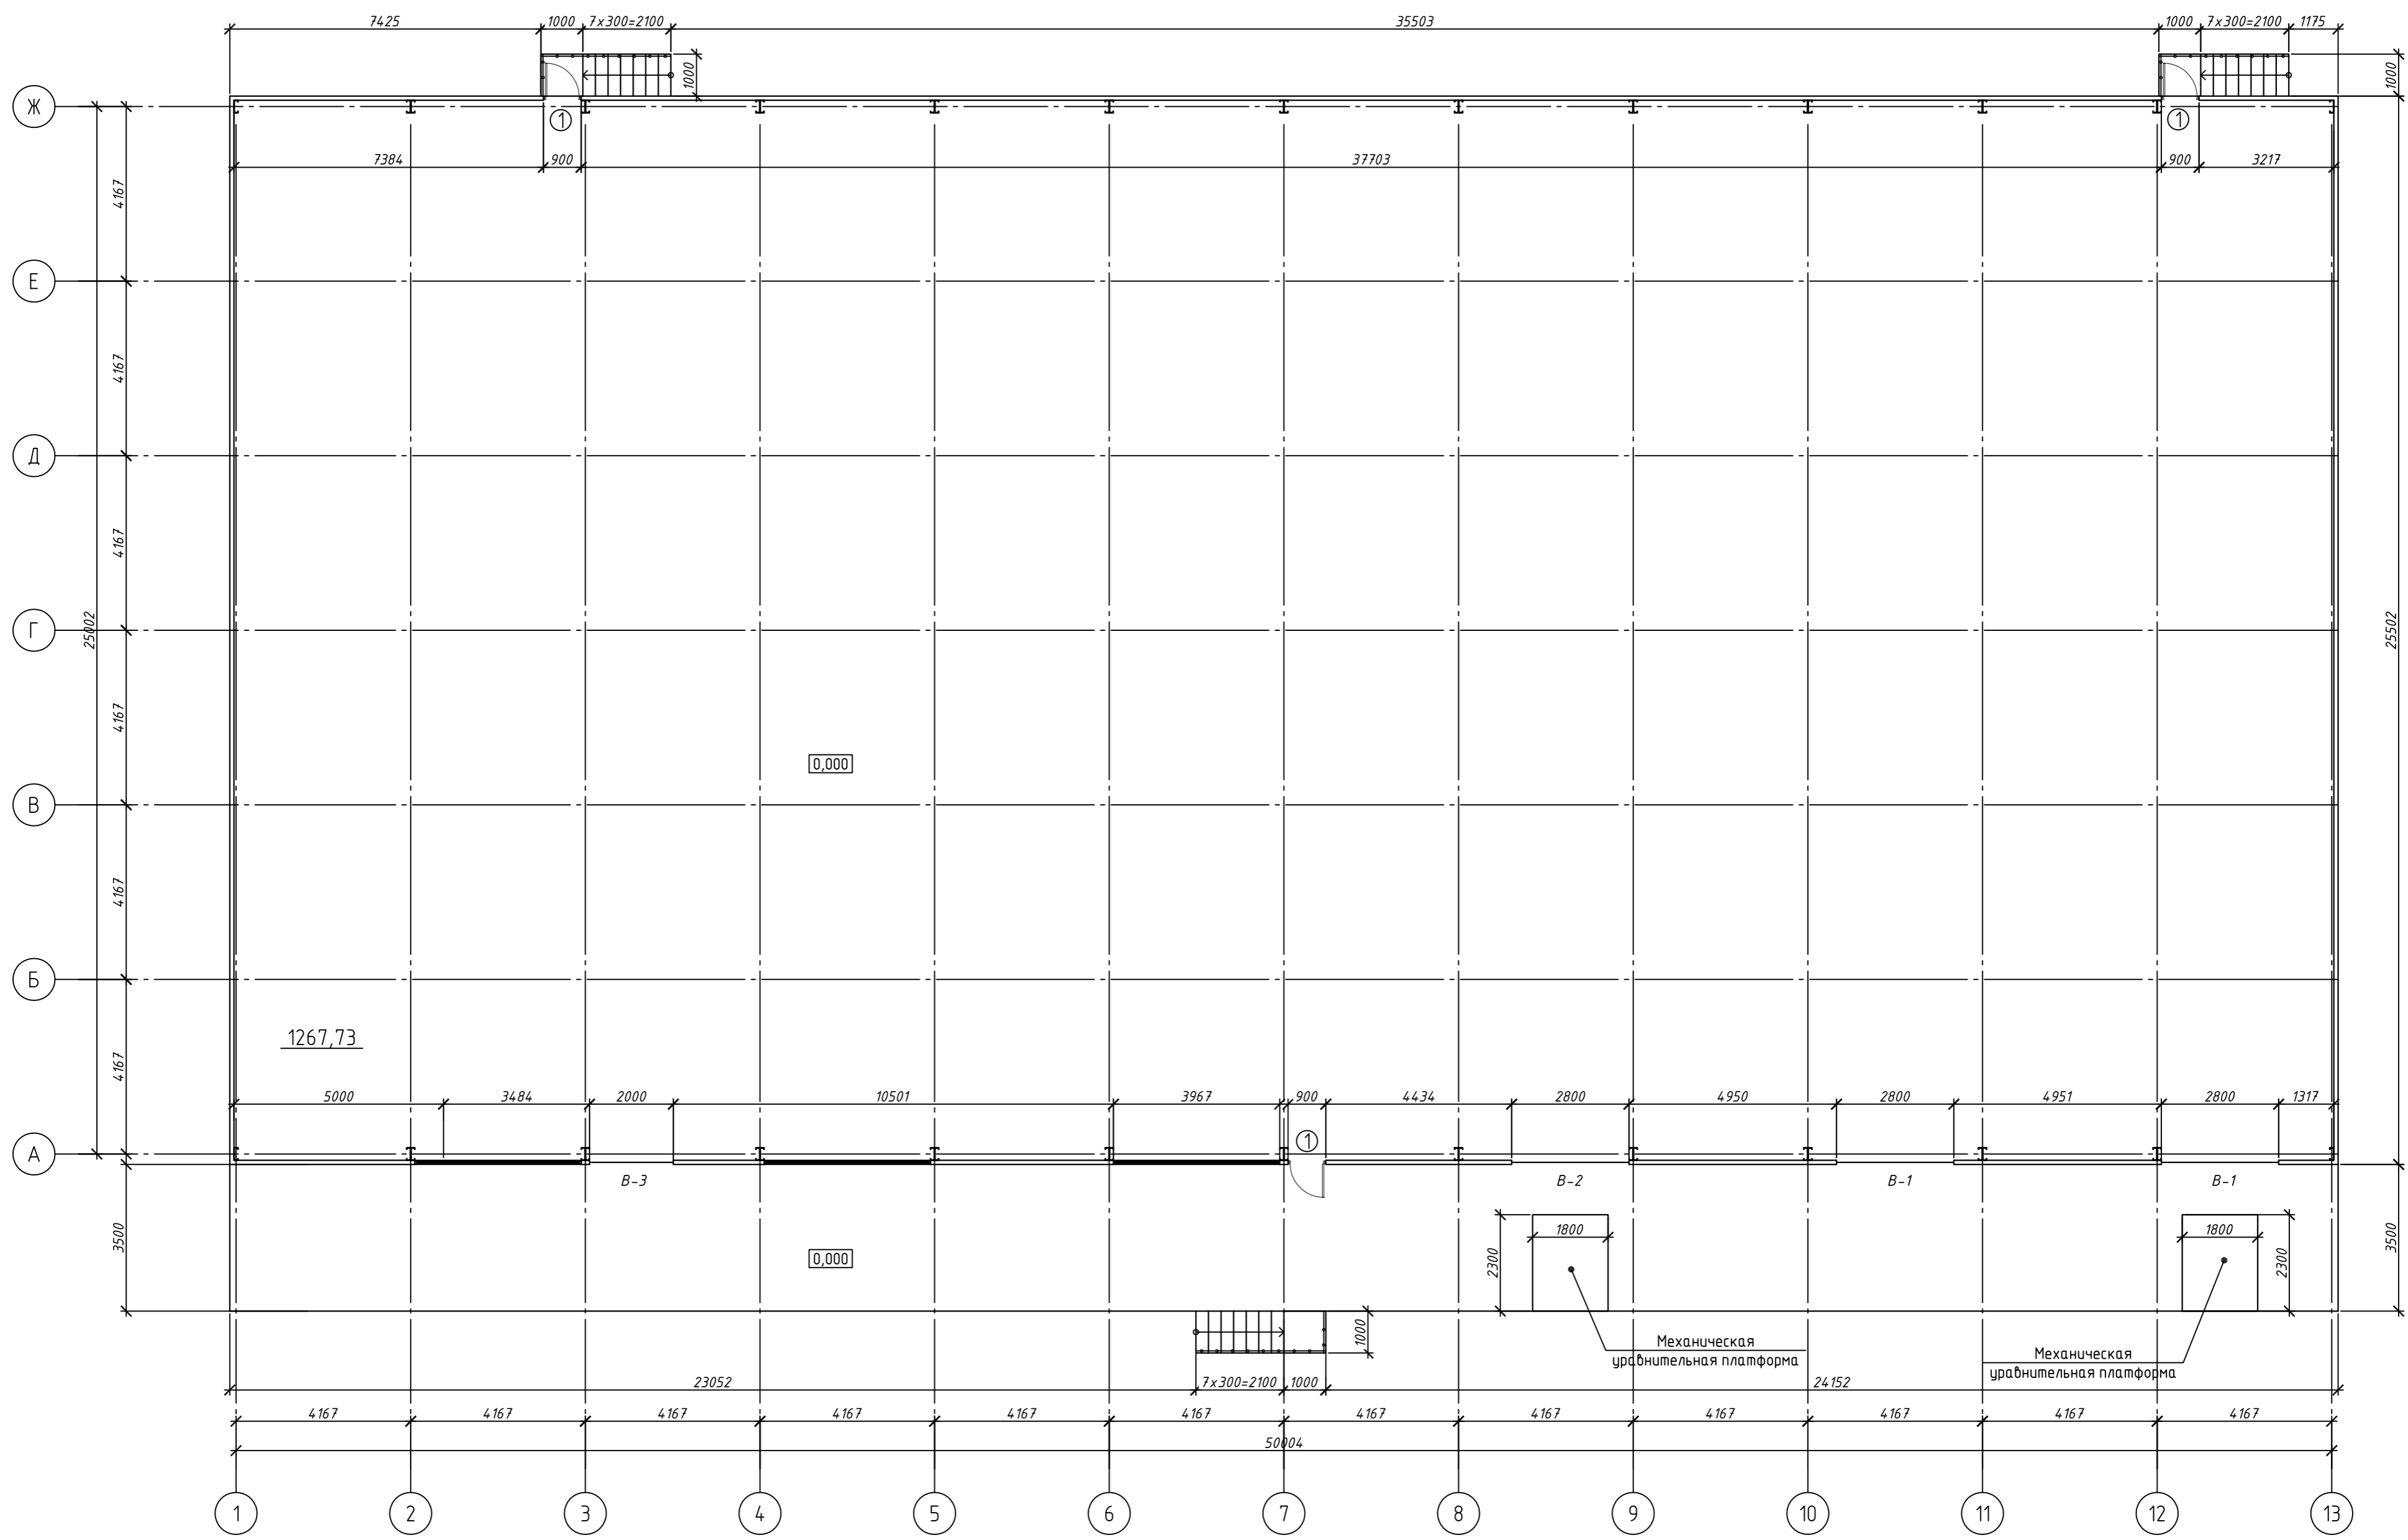


					901-20		АР	
					Российская Федерация, Красноярский край, Емельяновский район, п. Солонцы			
Изм.	Кол.	Лист	№ док.	Подпись	Дата	Стадия	Лист	Листов
Исполнитель						Склад	П	Э
					План на отм. 0.000			

Формат А2

Фасад 1-13

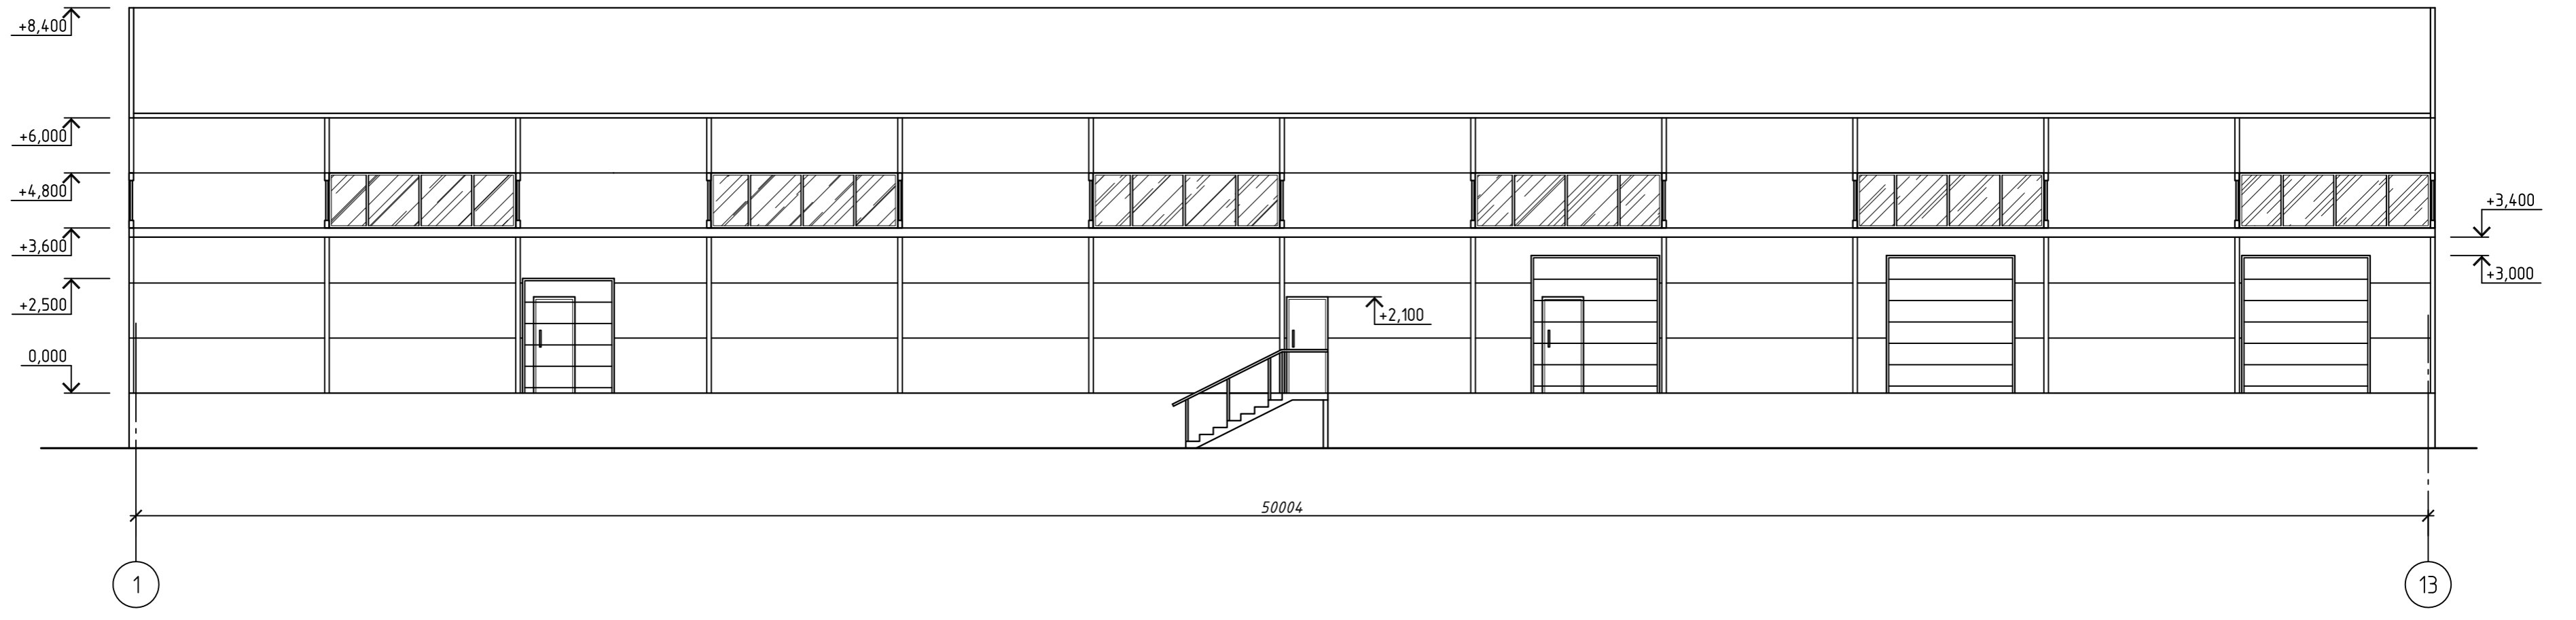


Фасад 13-1

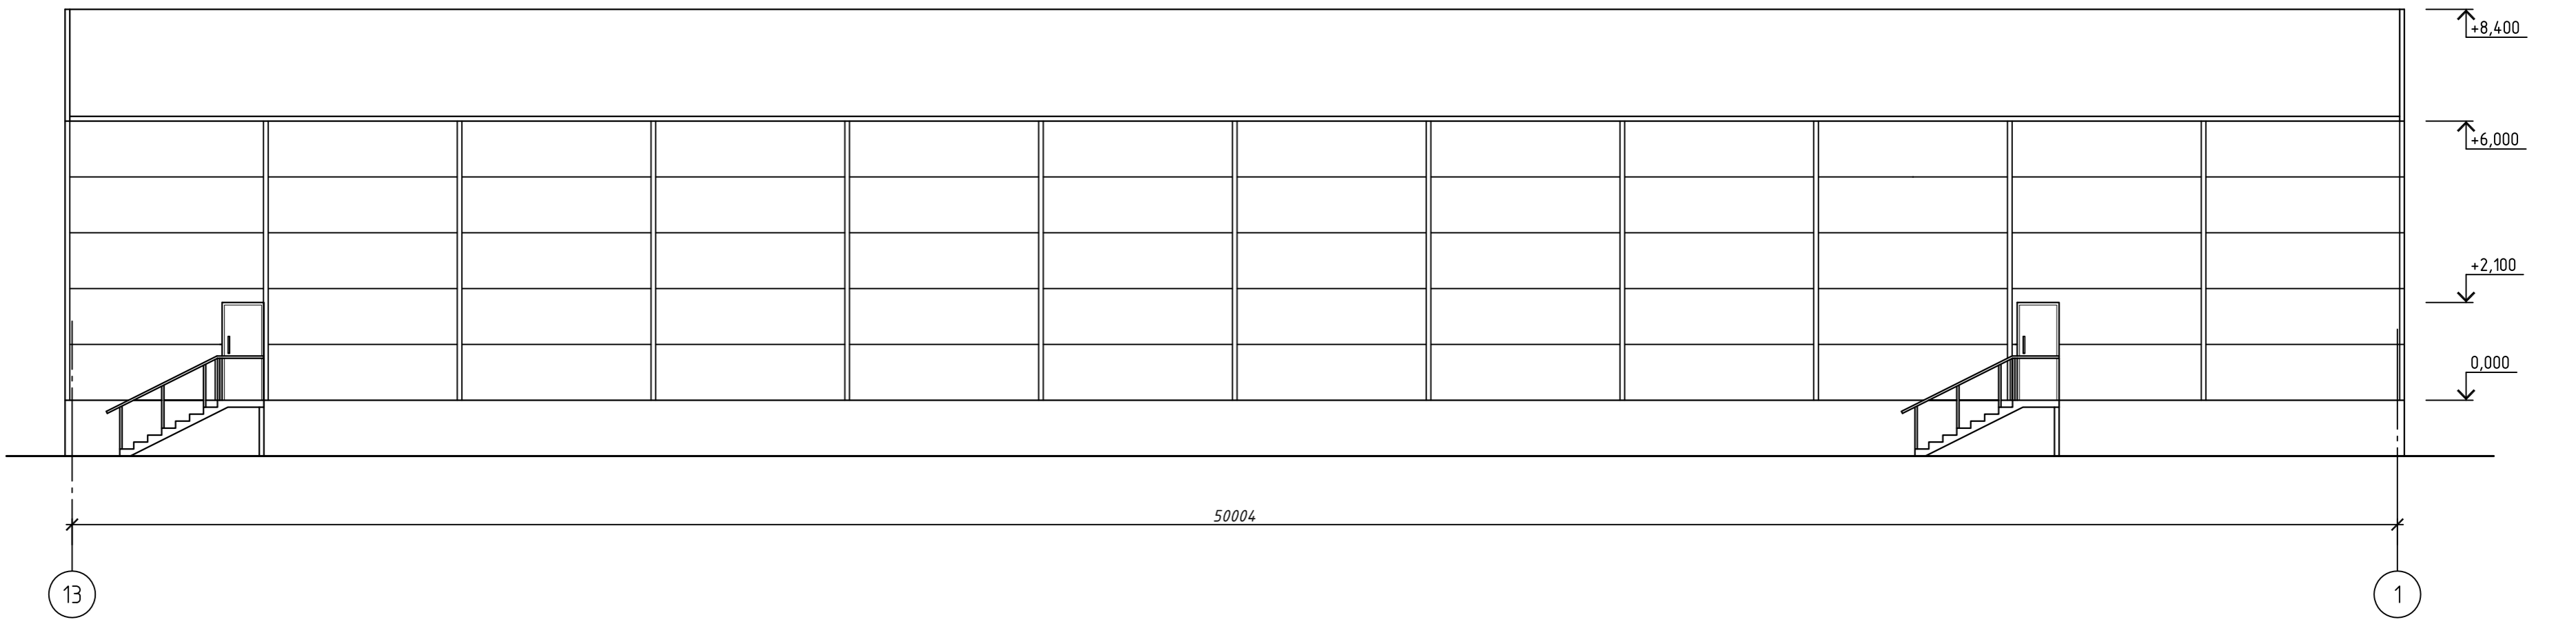


					901-20	АР
					Российская Федерация, Красноярский край, Емельяновский район	
Изм.	Кол.	Лист	№ док.	Подпись	Дата	
					Склад	Стадия П
					Фасад 1-13, 13-1	Лист 4
					Листов	

Формат А2

Фасад 1-13

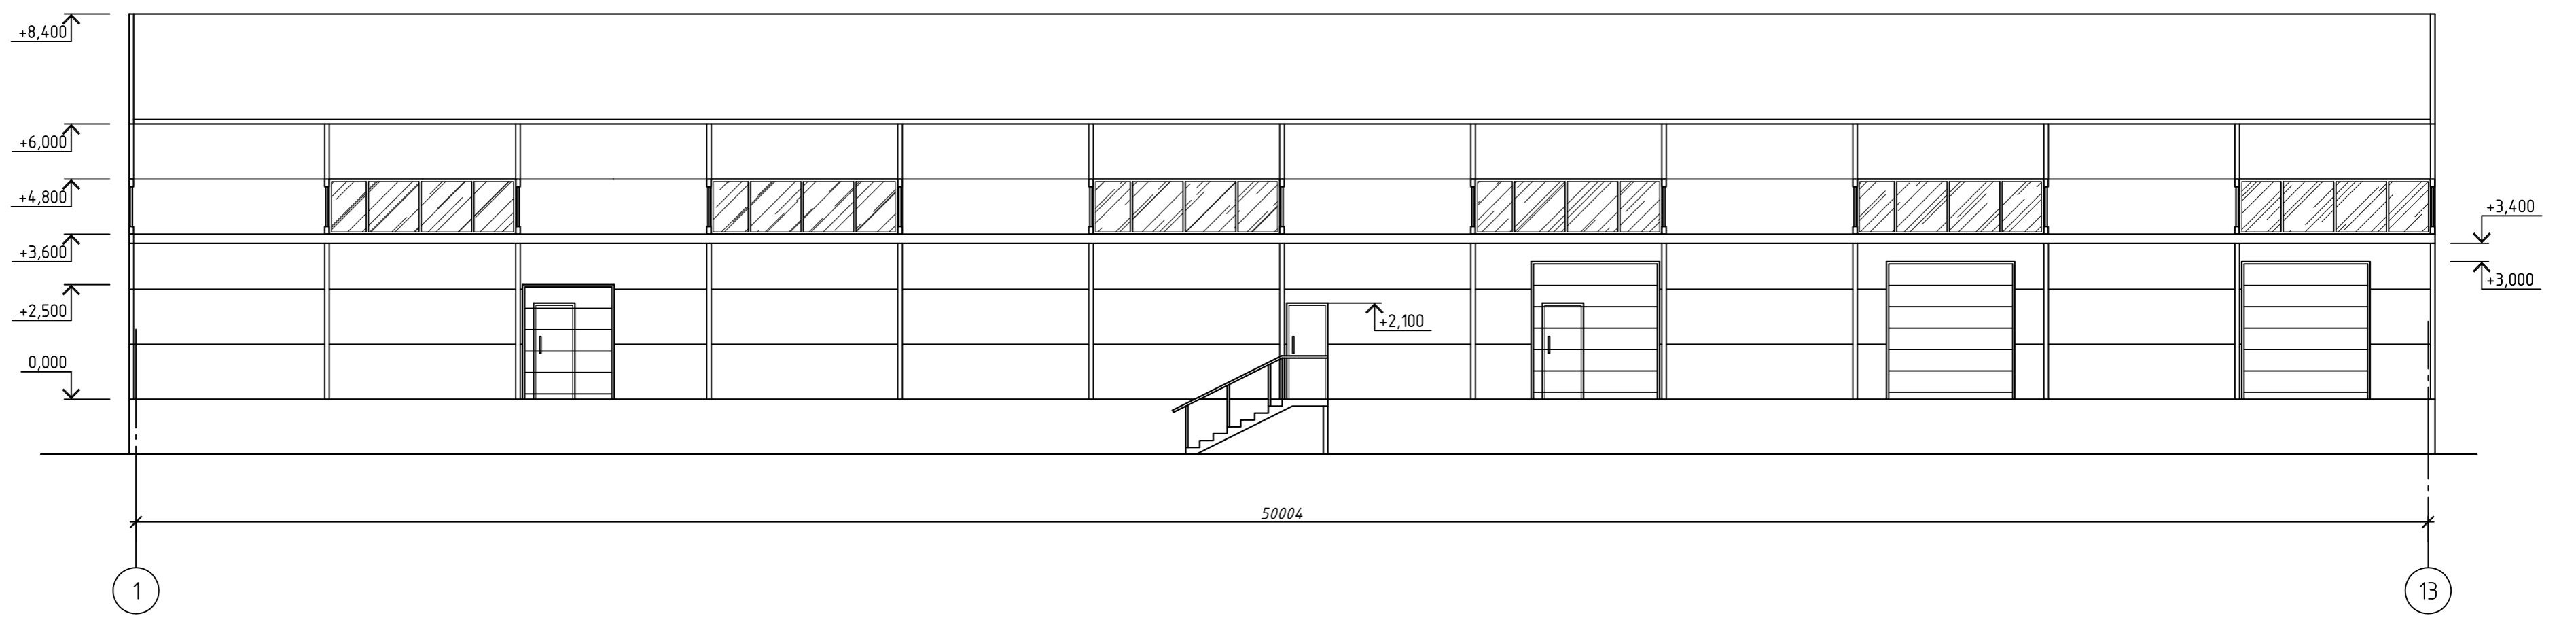


Фасад 13-1

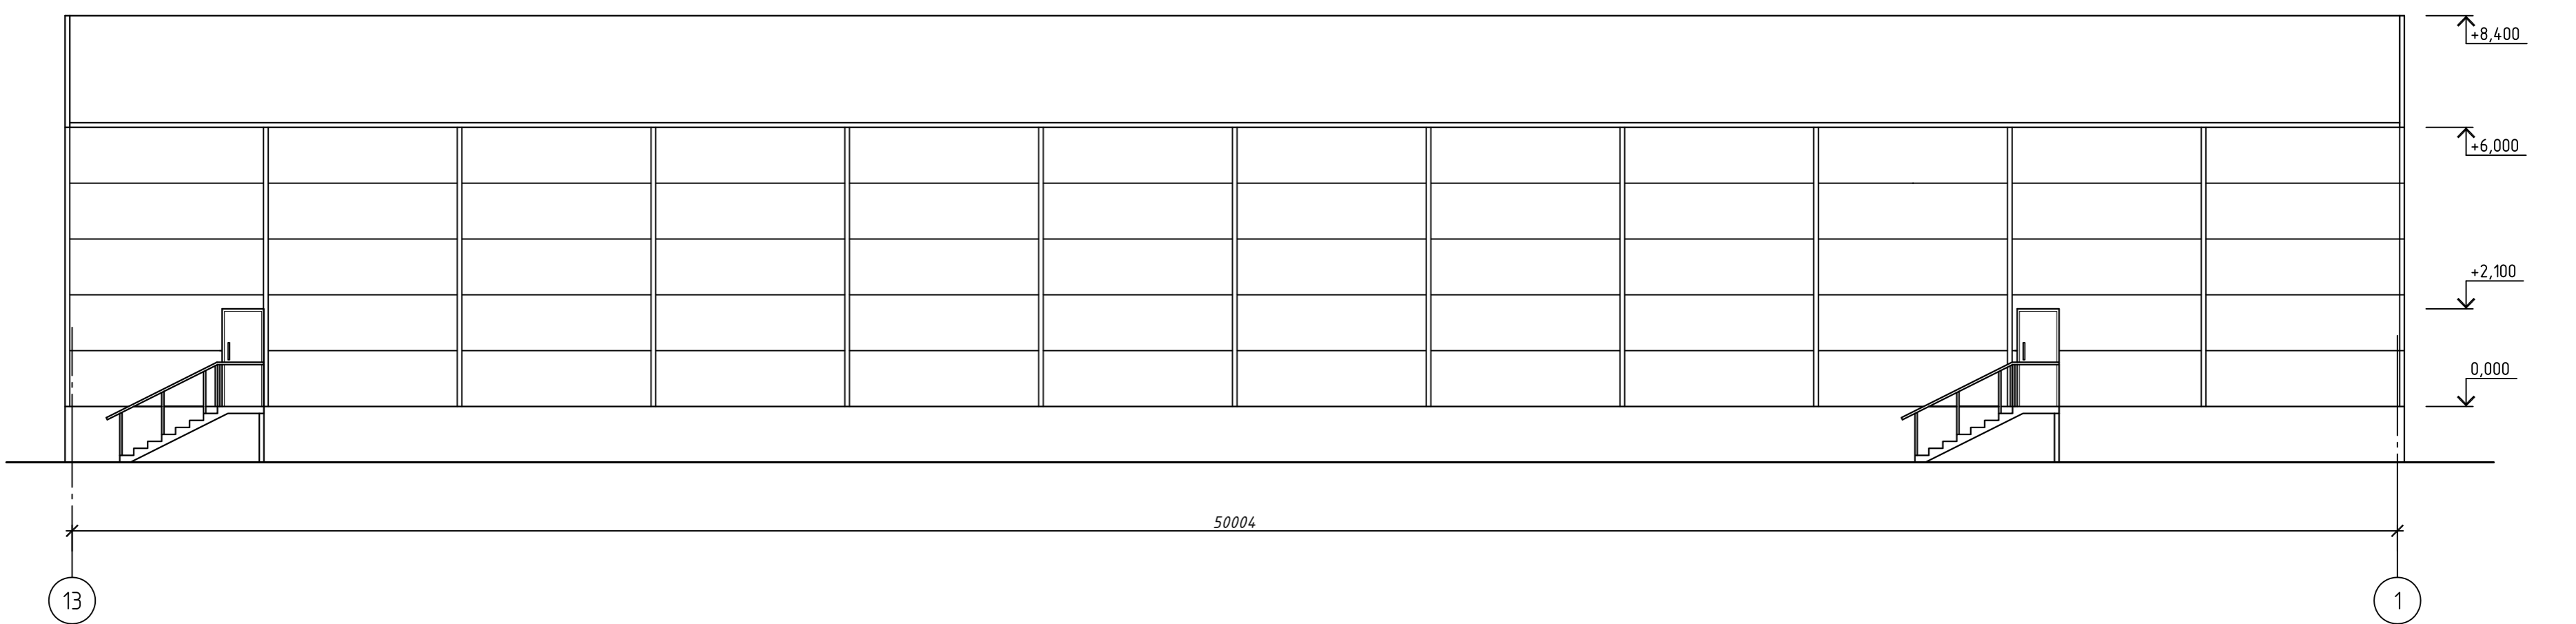


					901-20	АР
					Российская Федерация, Красноярский край, Емельяновский район	
Изм.	Кол.	Лист	№ док.	Подпись	Дата	
					Склад	Стадия П
					Фасад 1-13, 13-1	Лист 4
					Листов	

Формат А2

Фасад А-Ж

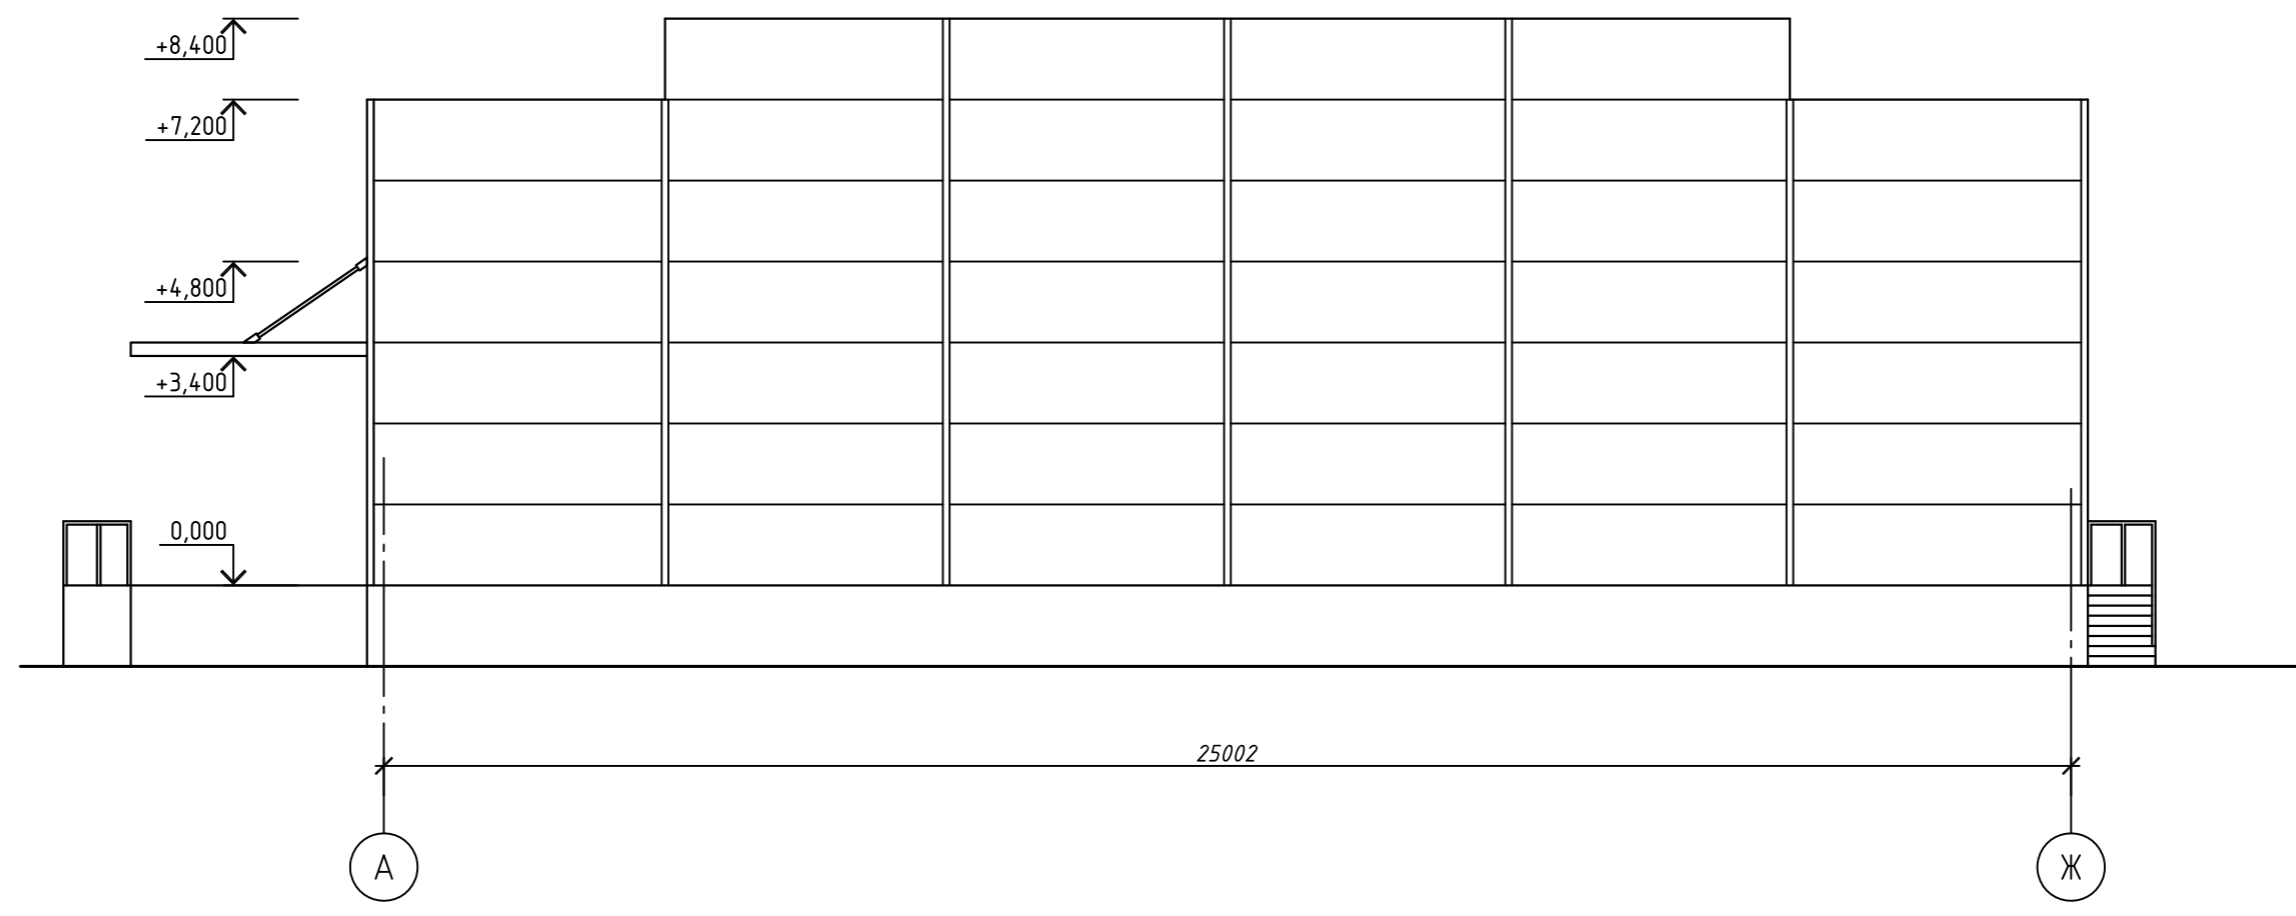


Фасад Ж-А

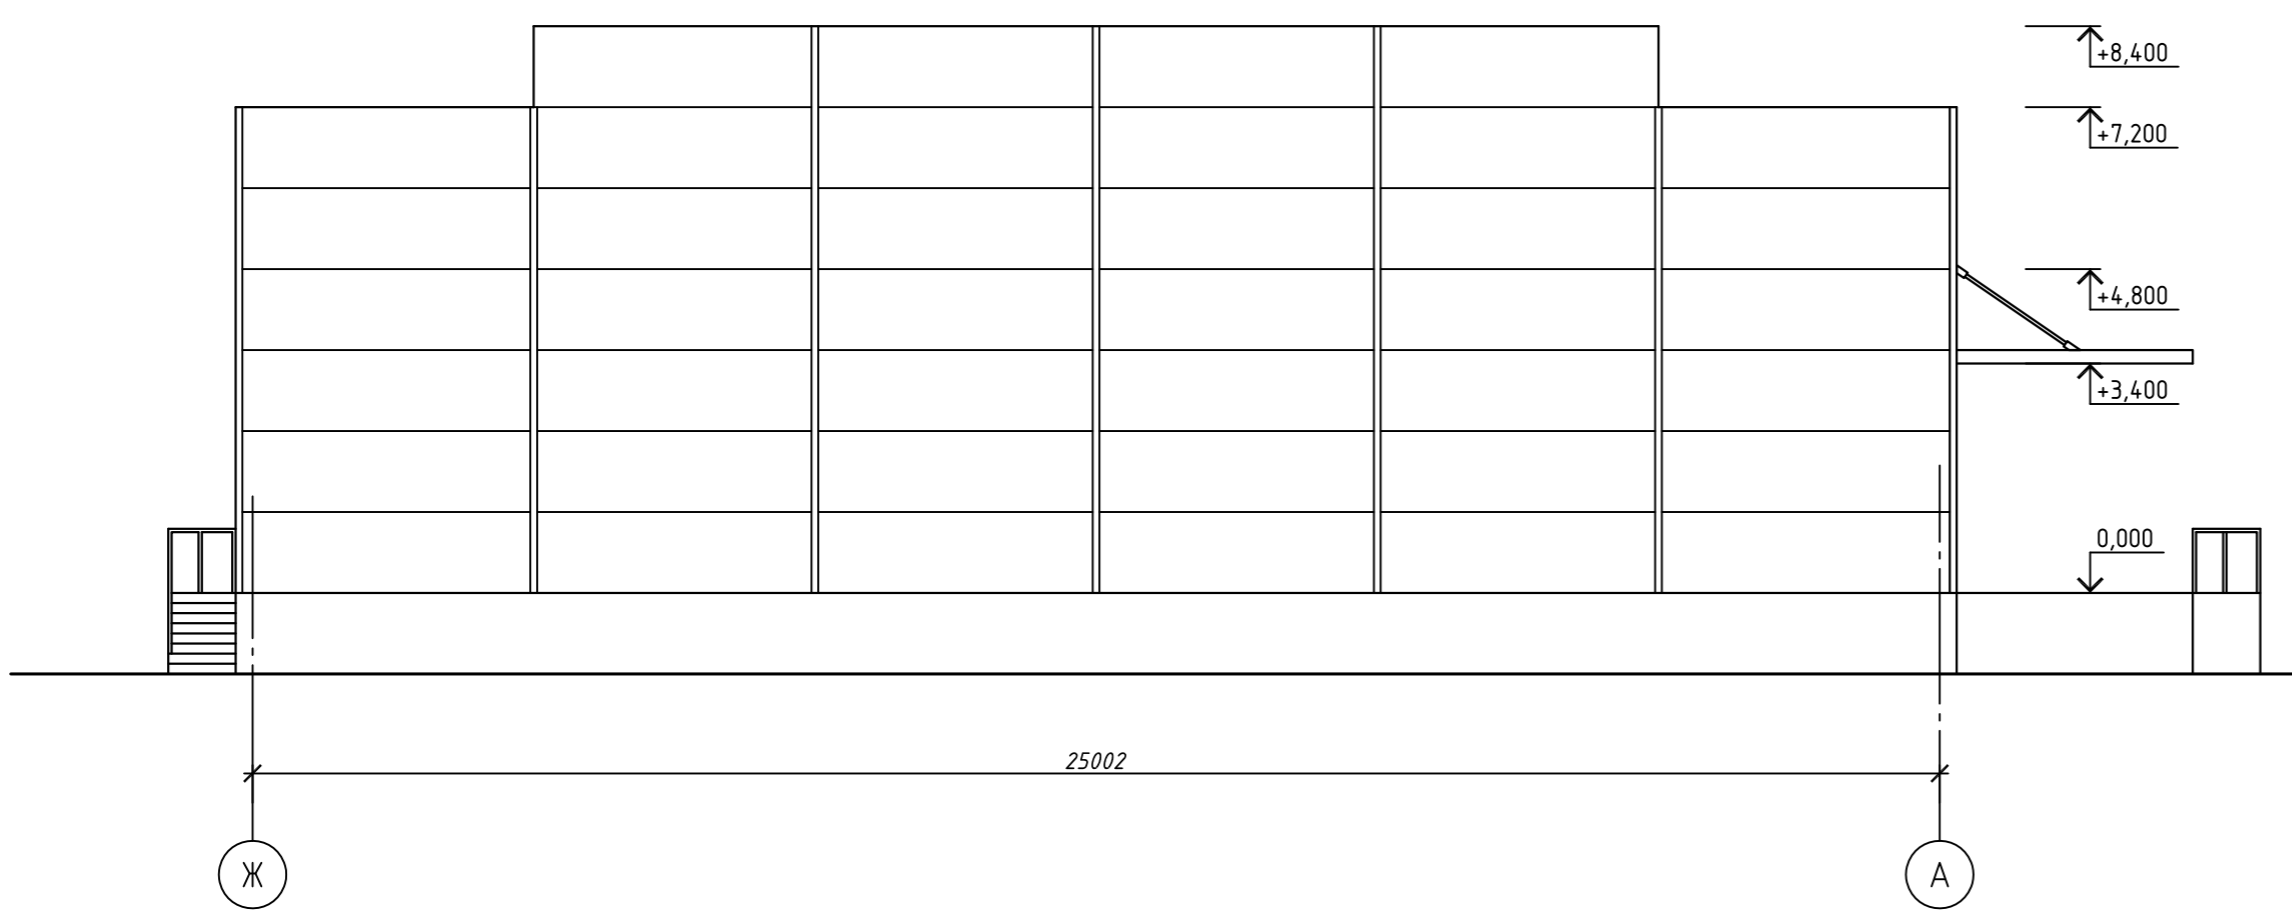


						901-20	АР		
						Российская Федерация, Красноярский край, Емельяновский район			
Изм.	Кол.	Лист	№ док.	Подпись	Дата	Склад	Стадия	Лист	Листов
Исполнитель							П	5	
						Фасад А-Ж, Ж-А			

Формат А2

Фасад А-Ж

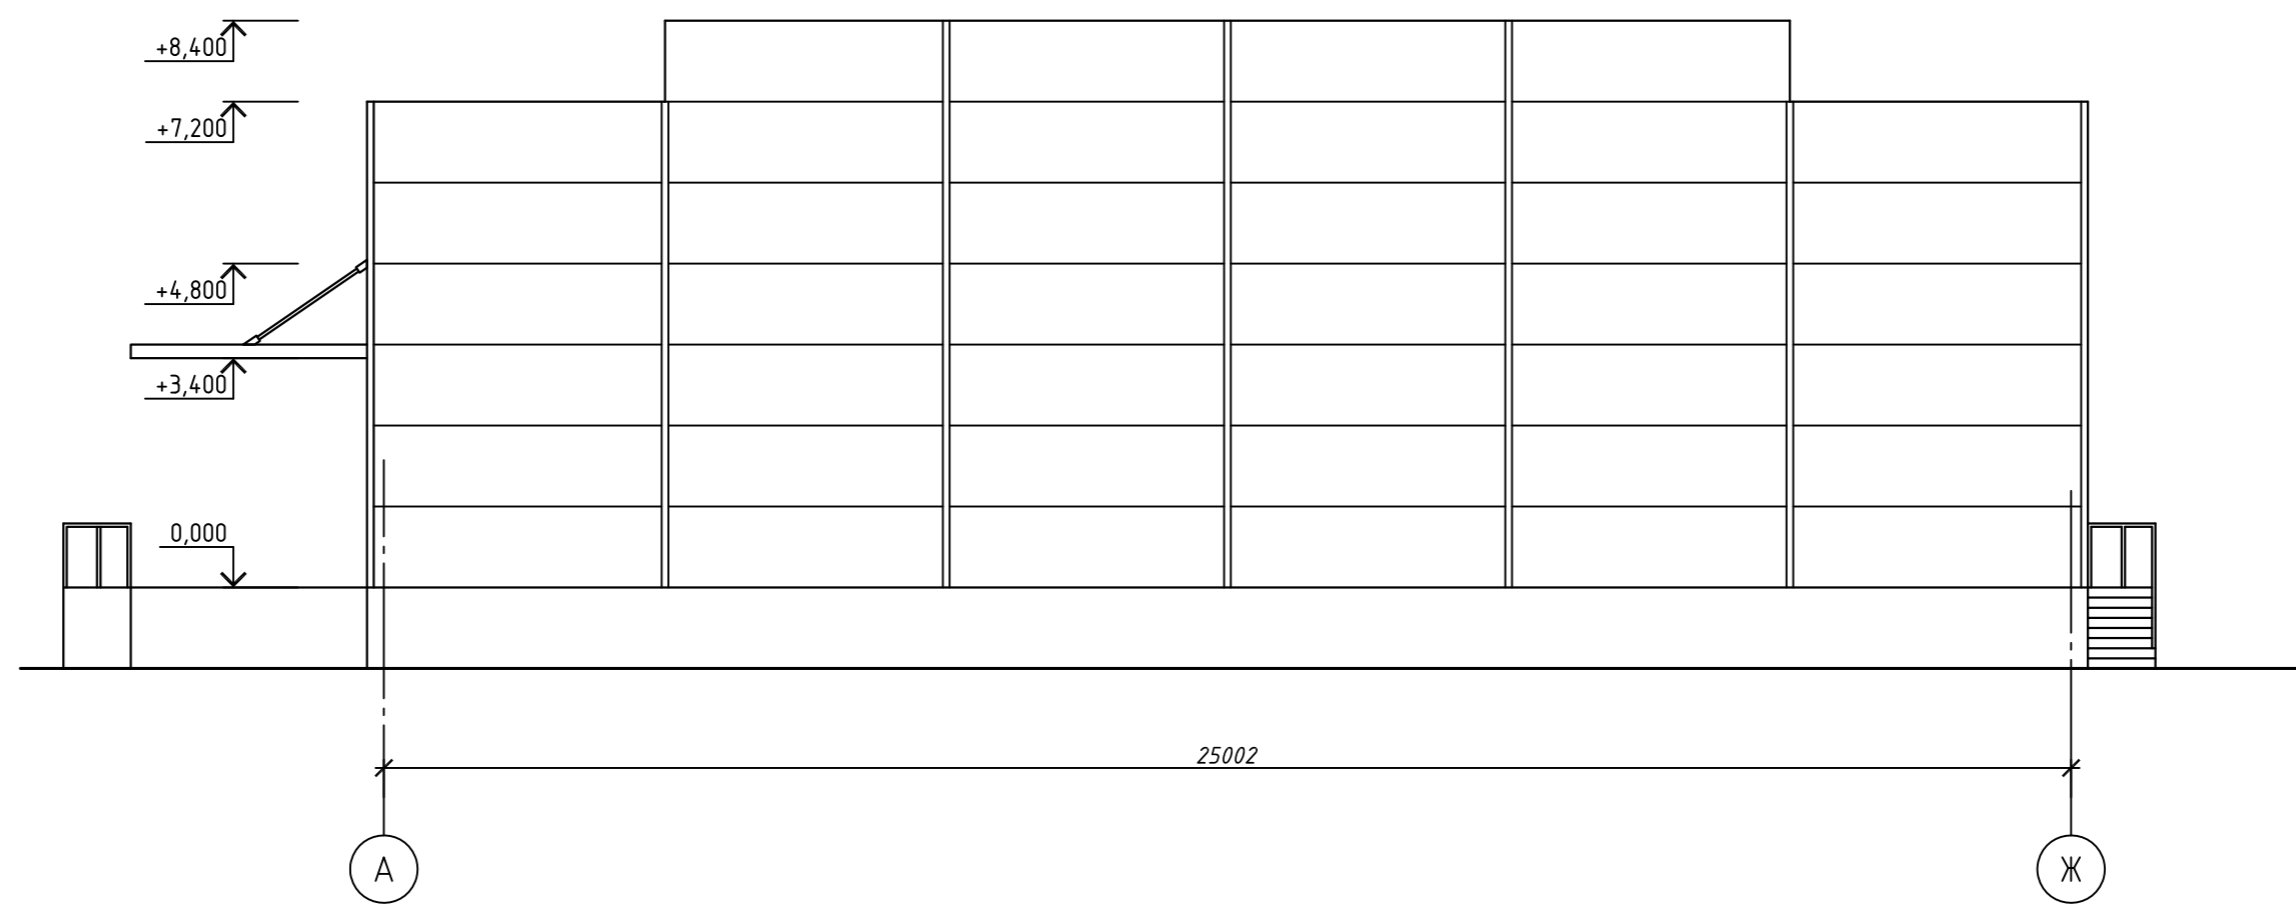


Фасад Ж-А

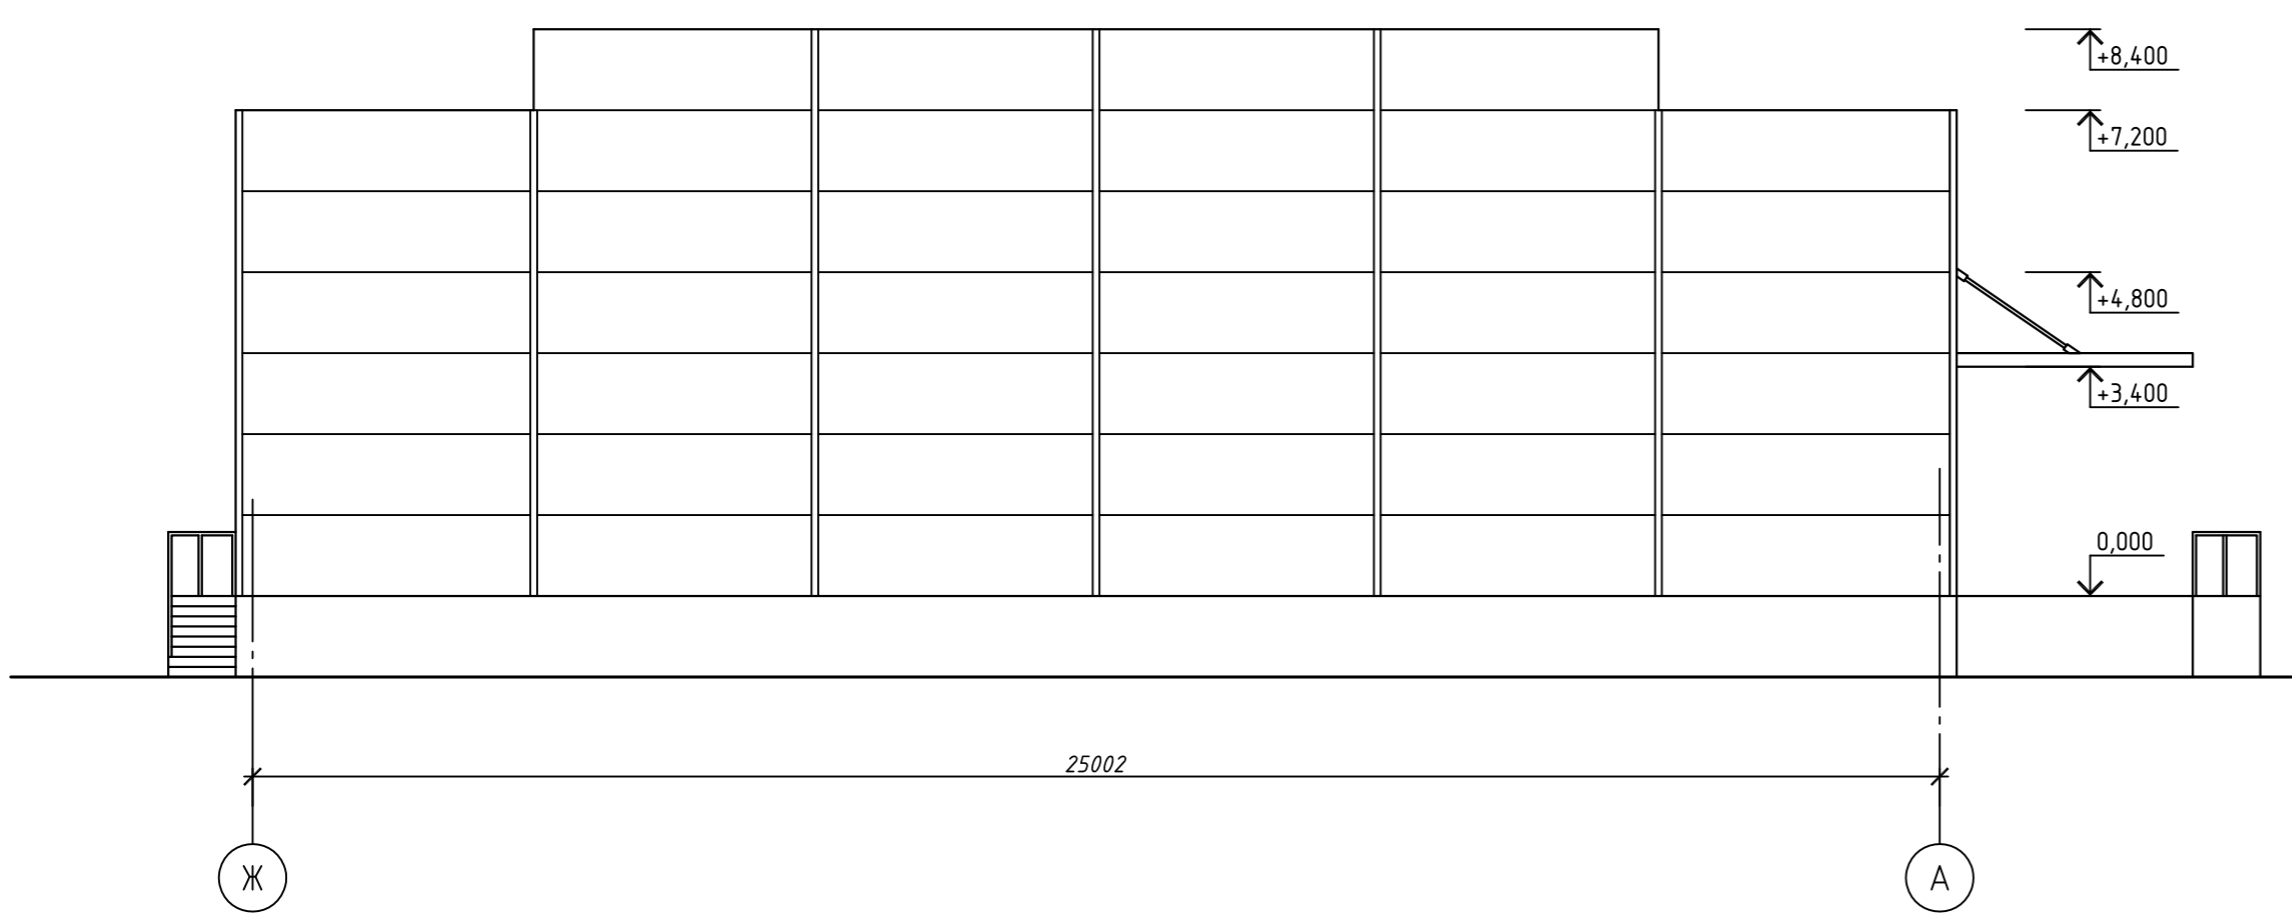

						901-20	АР		
						Российская Федерация, Красноярский край, Емельяновский район			
Изм.	Кол.	Лист	№ док.	Подпись	Дата	Склад	Стадия	Лист	Листов
Исполнитель							П	5	
						Фасад А-Ж, Ж-А			

Формат А2


Схема расположения фундаментов

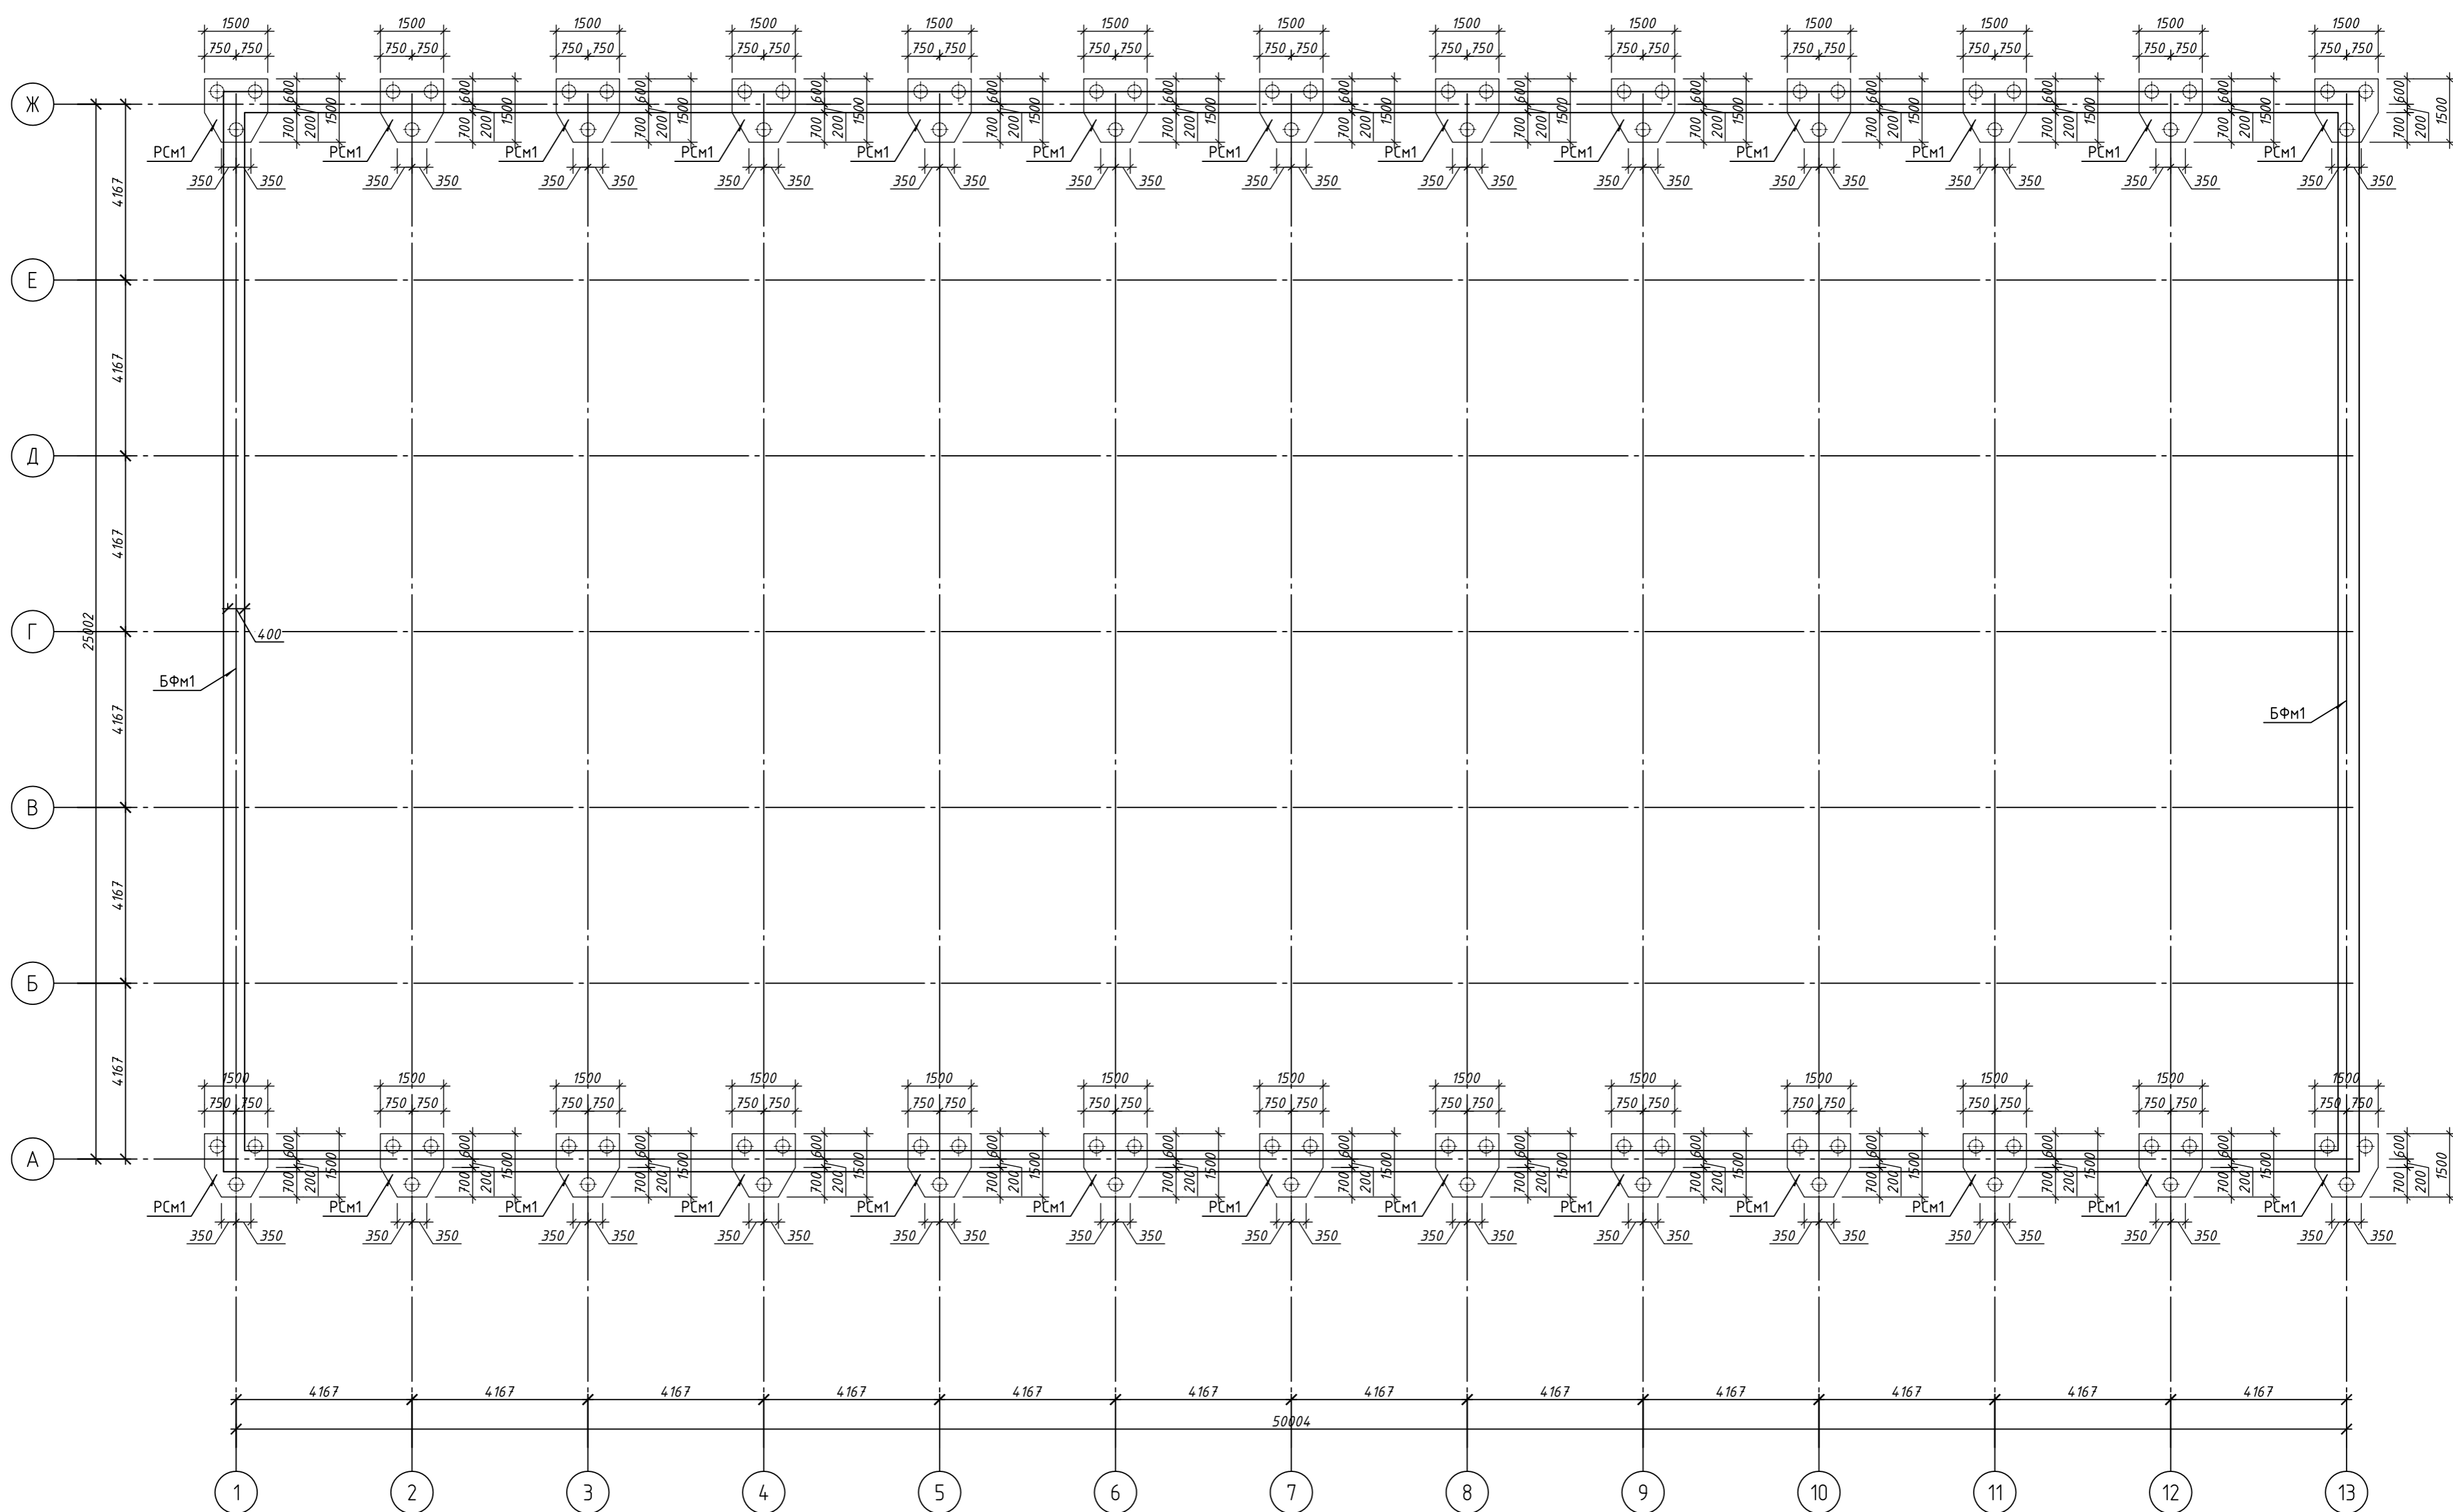

					901-20	КР
					Российская Федерация, Красноярский край, Емельяновский район	
Изм.	Кол.	Лист	№ док.	Подпись	Дата	
ГИП						
					Склад	Стадия
						Лист
						Листов
					Схема расположения фундаментов	
					П	Э

Формат А2



Схема расположения фундаментов

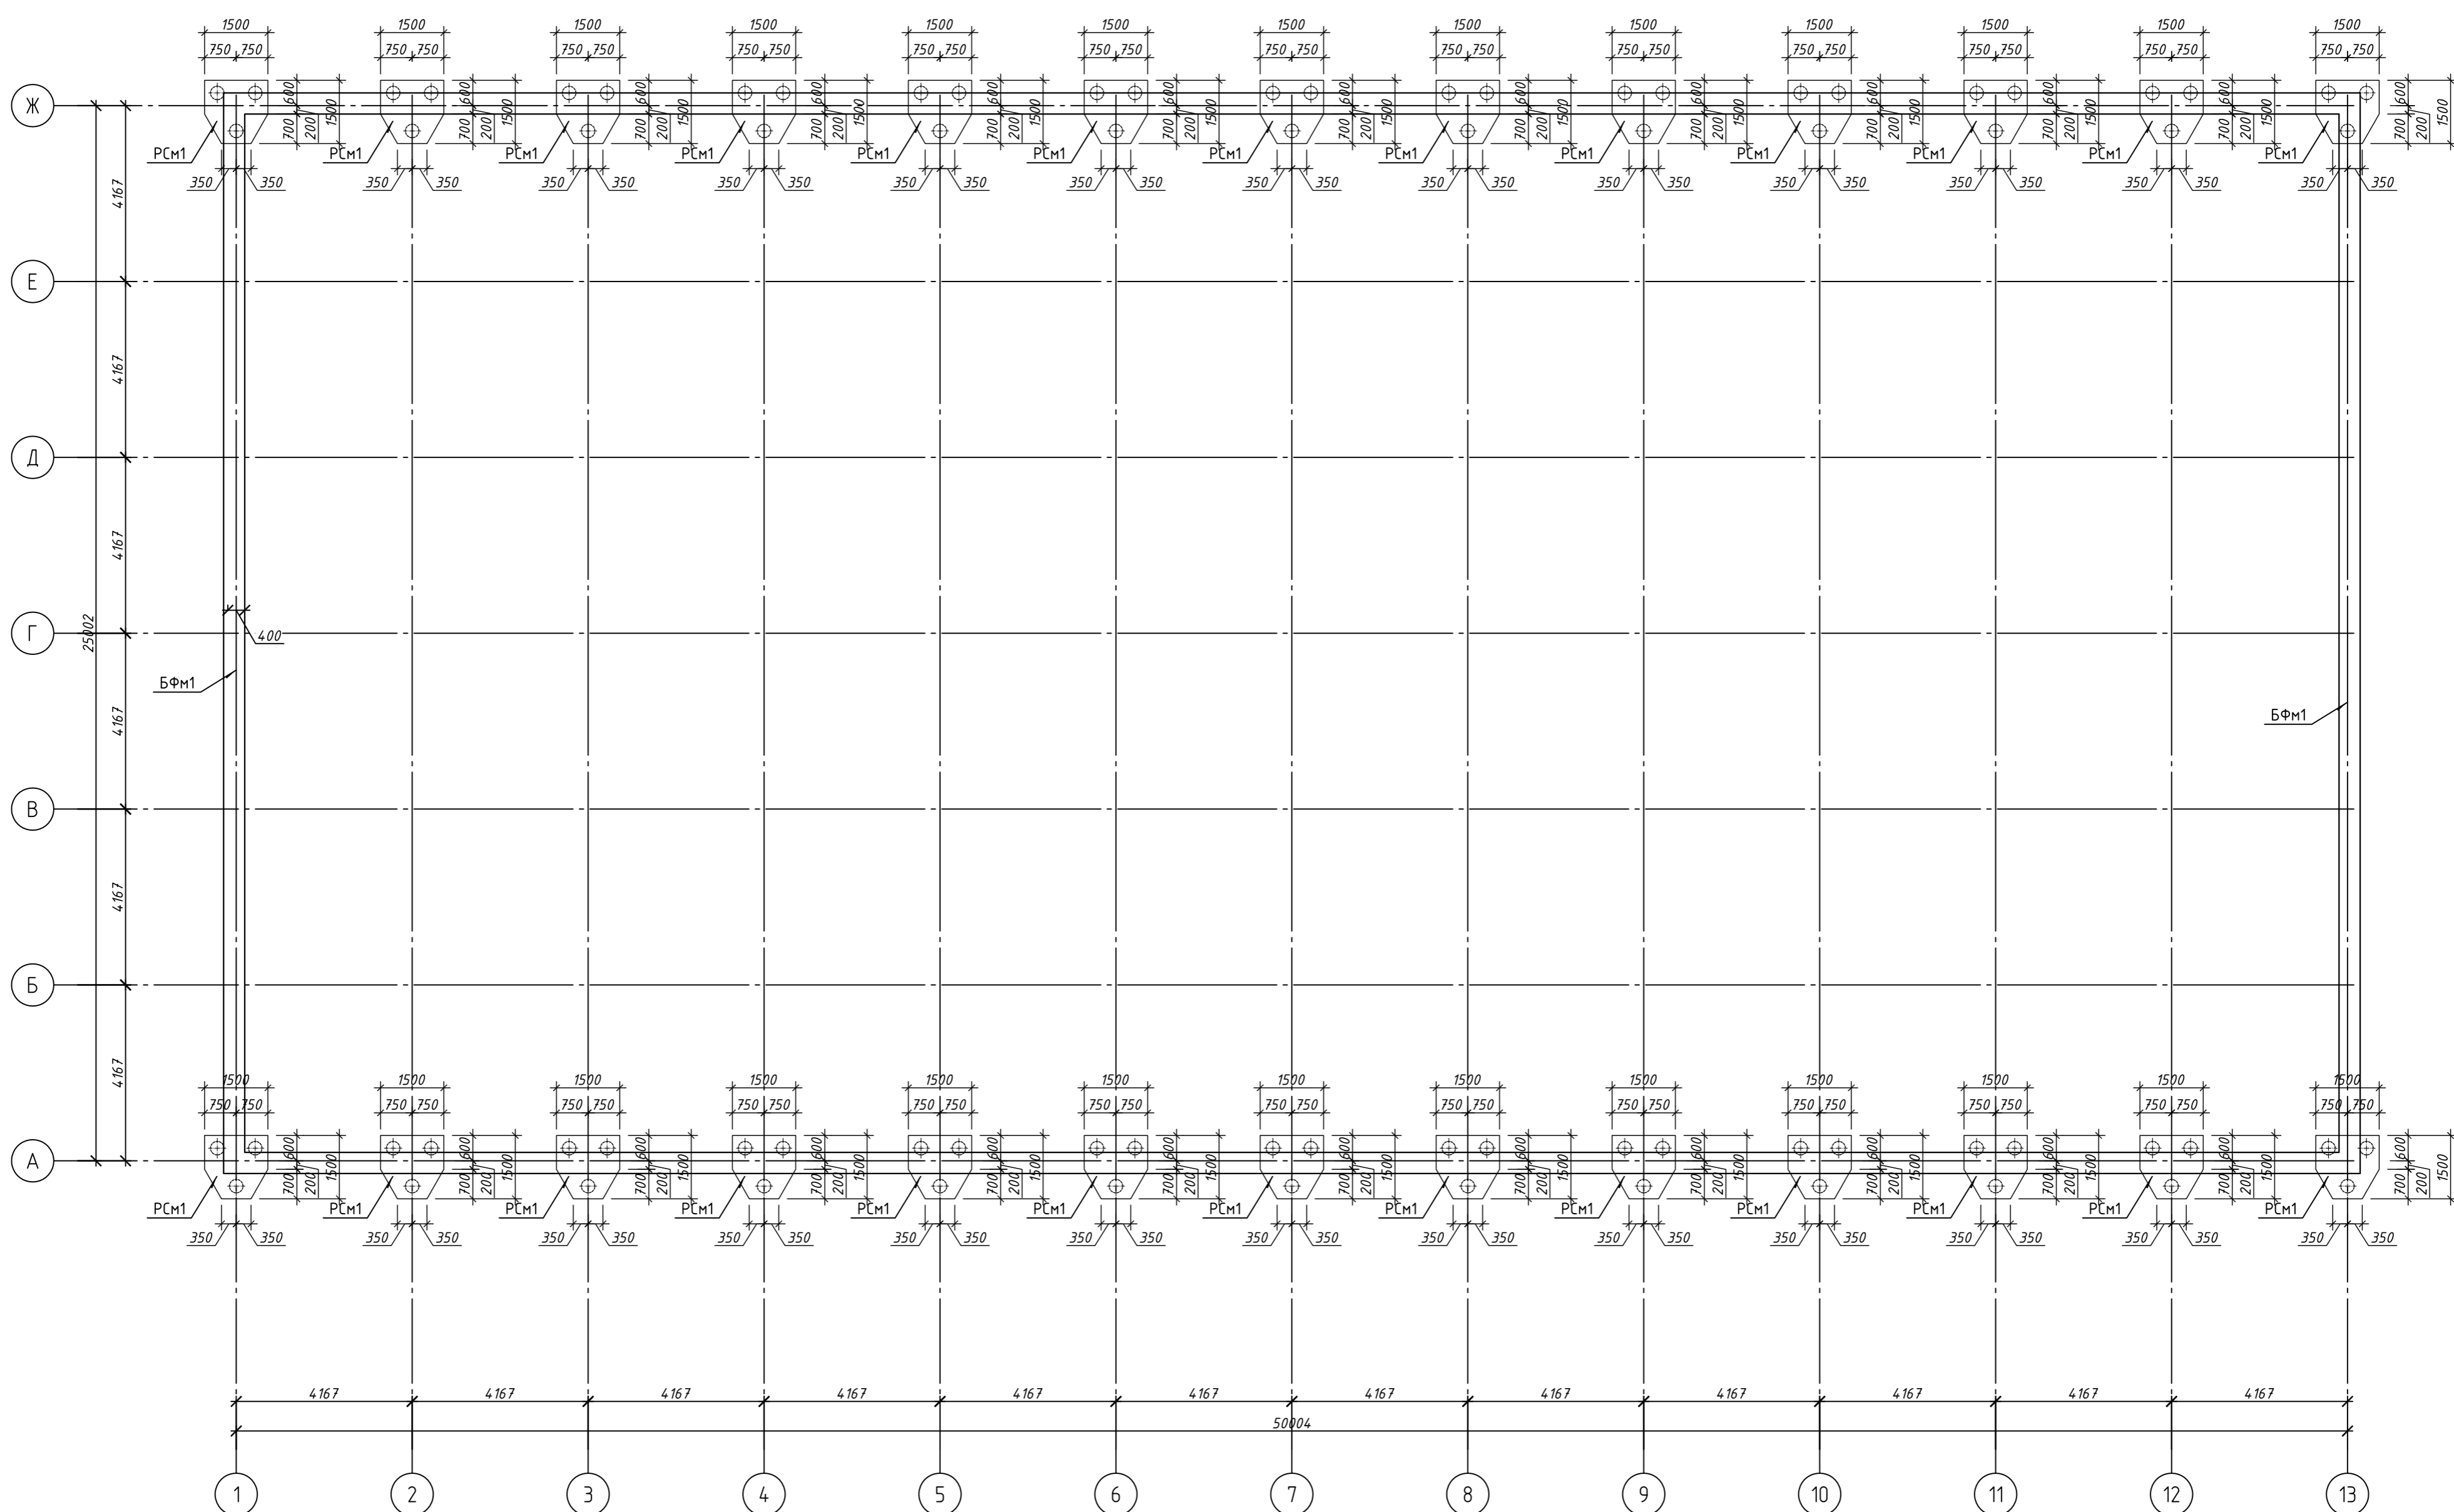

					901-20	КР
					Российская Федерация, Красноярский край, Емельяновский район	
Изм.	Кол.	Лист	№ док.	Подпись	Дата	
ГИП						
					Склад	Стадия
						Лист
						Листов
					Схема расположения фундаментов	
					П	Э



Формат А2



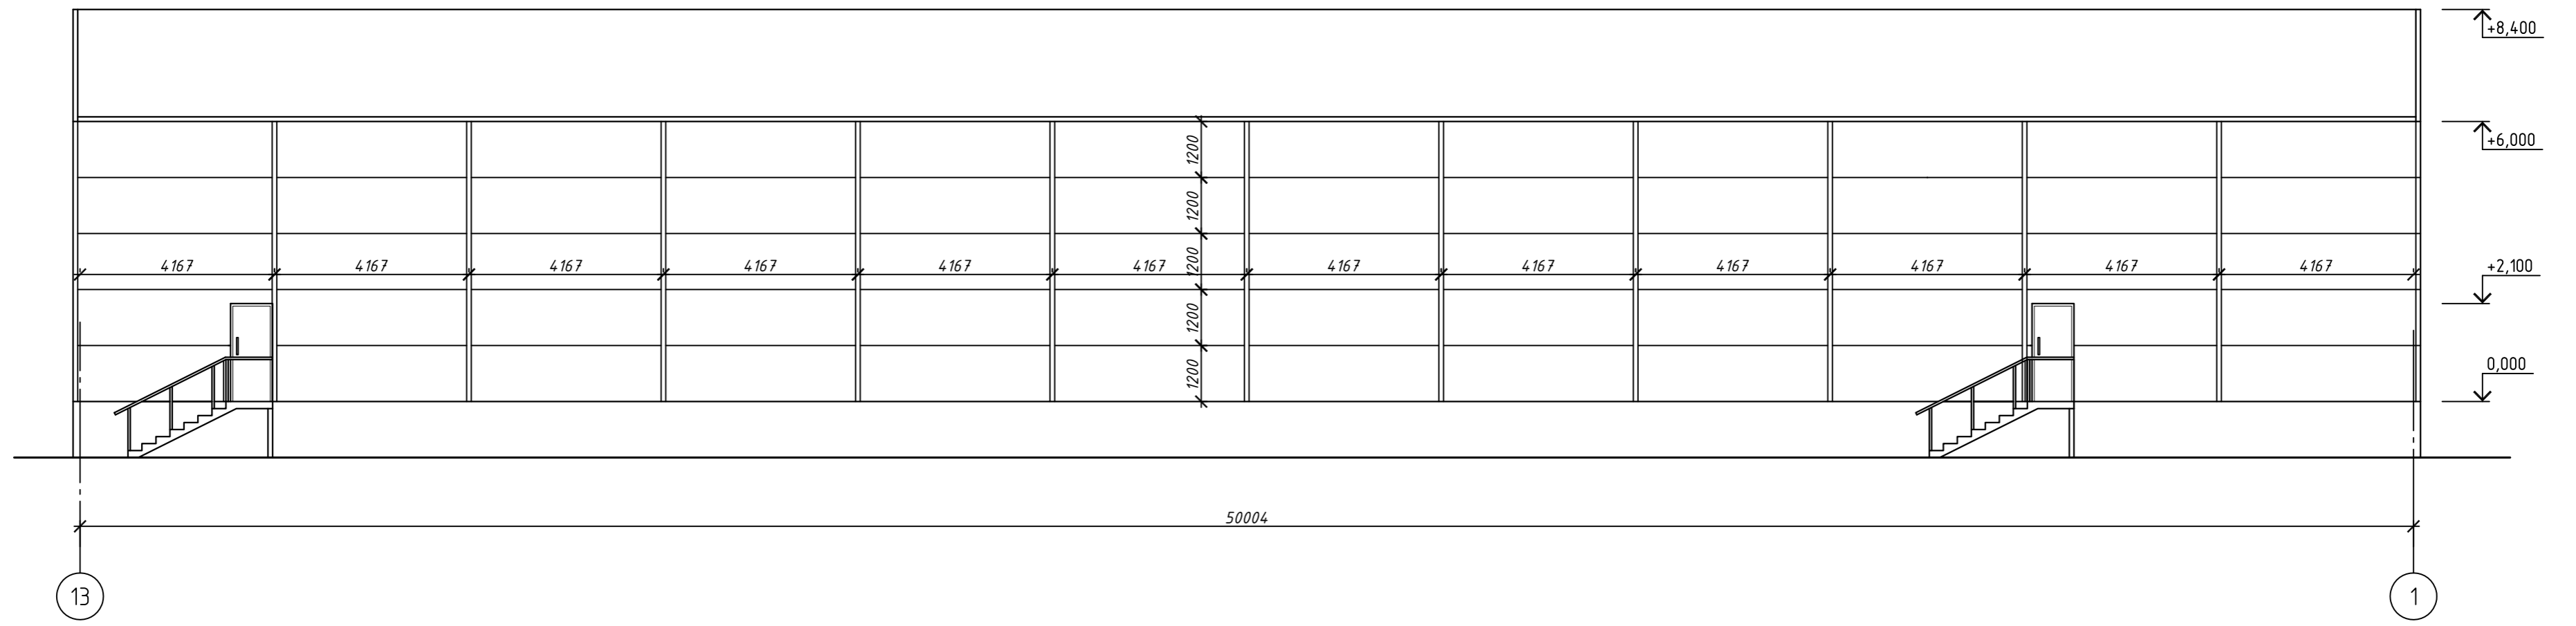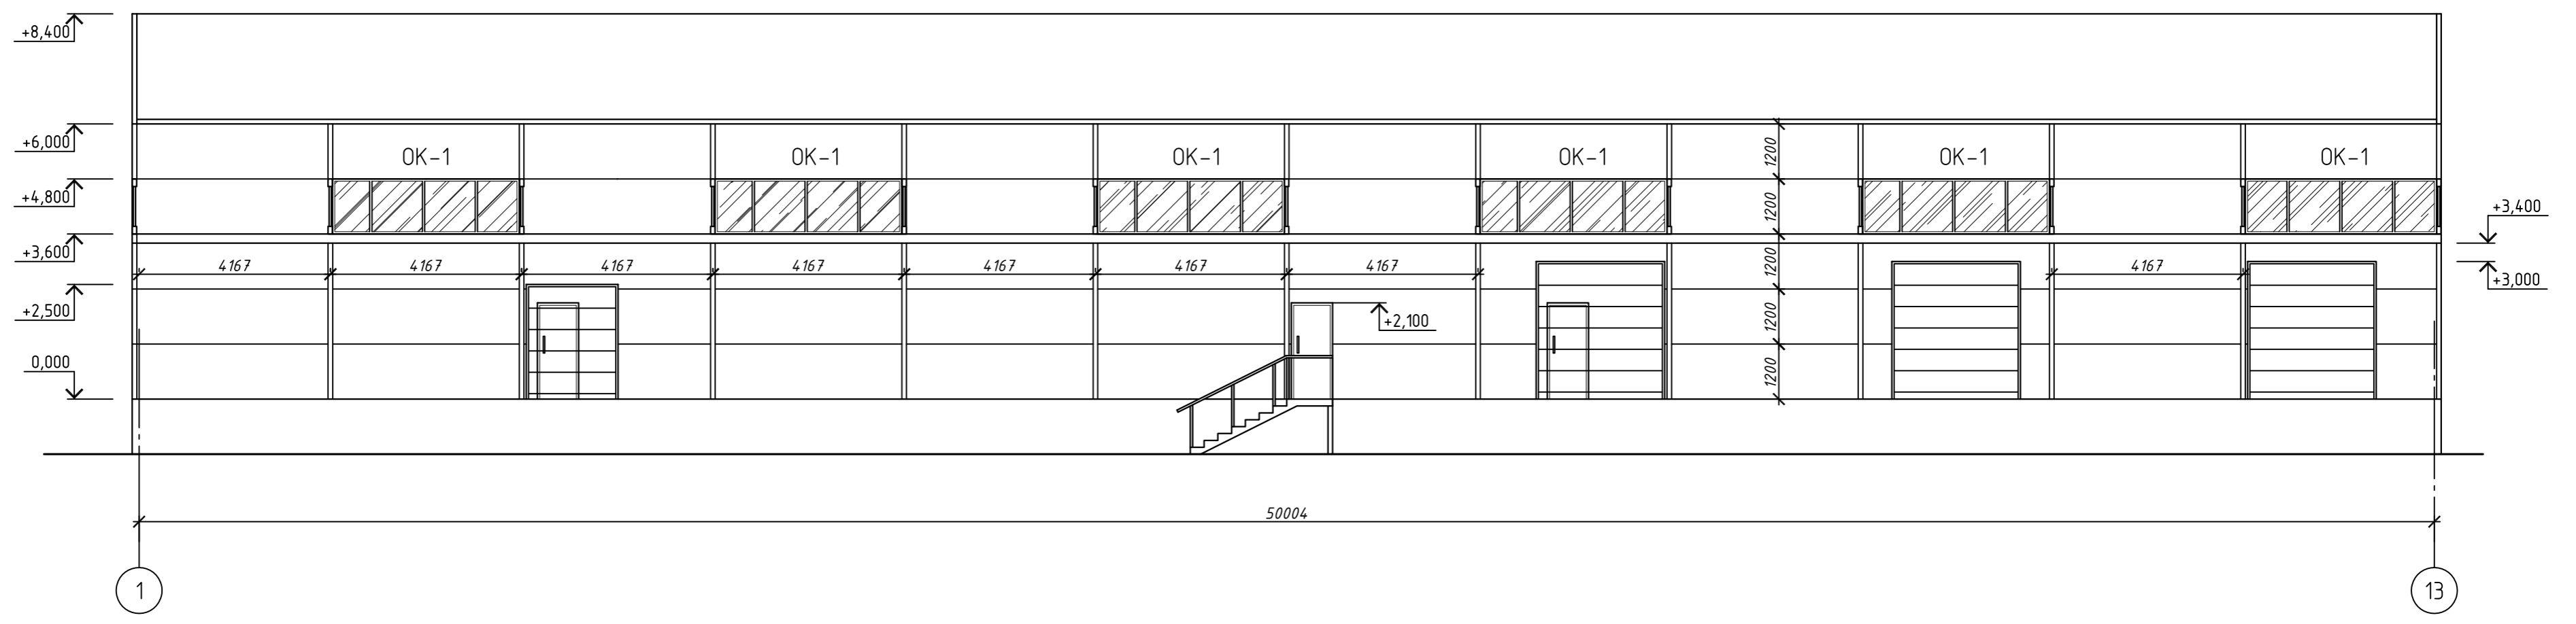



						901-20	КР		
						Российская Федерация, Красноярский край, Емельяновский район			
Изм.	Кол.	Лист	№ док.	Подпись	Дата	Склад	Стадия	Лист	Листов
Исполнитель							Фасад 1-13, 13-1	П	5

Формат А2

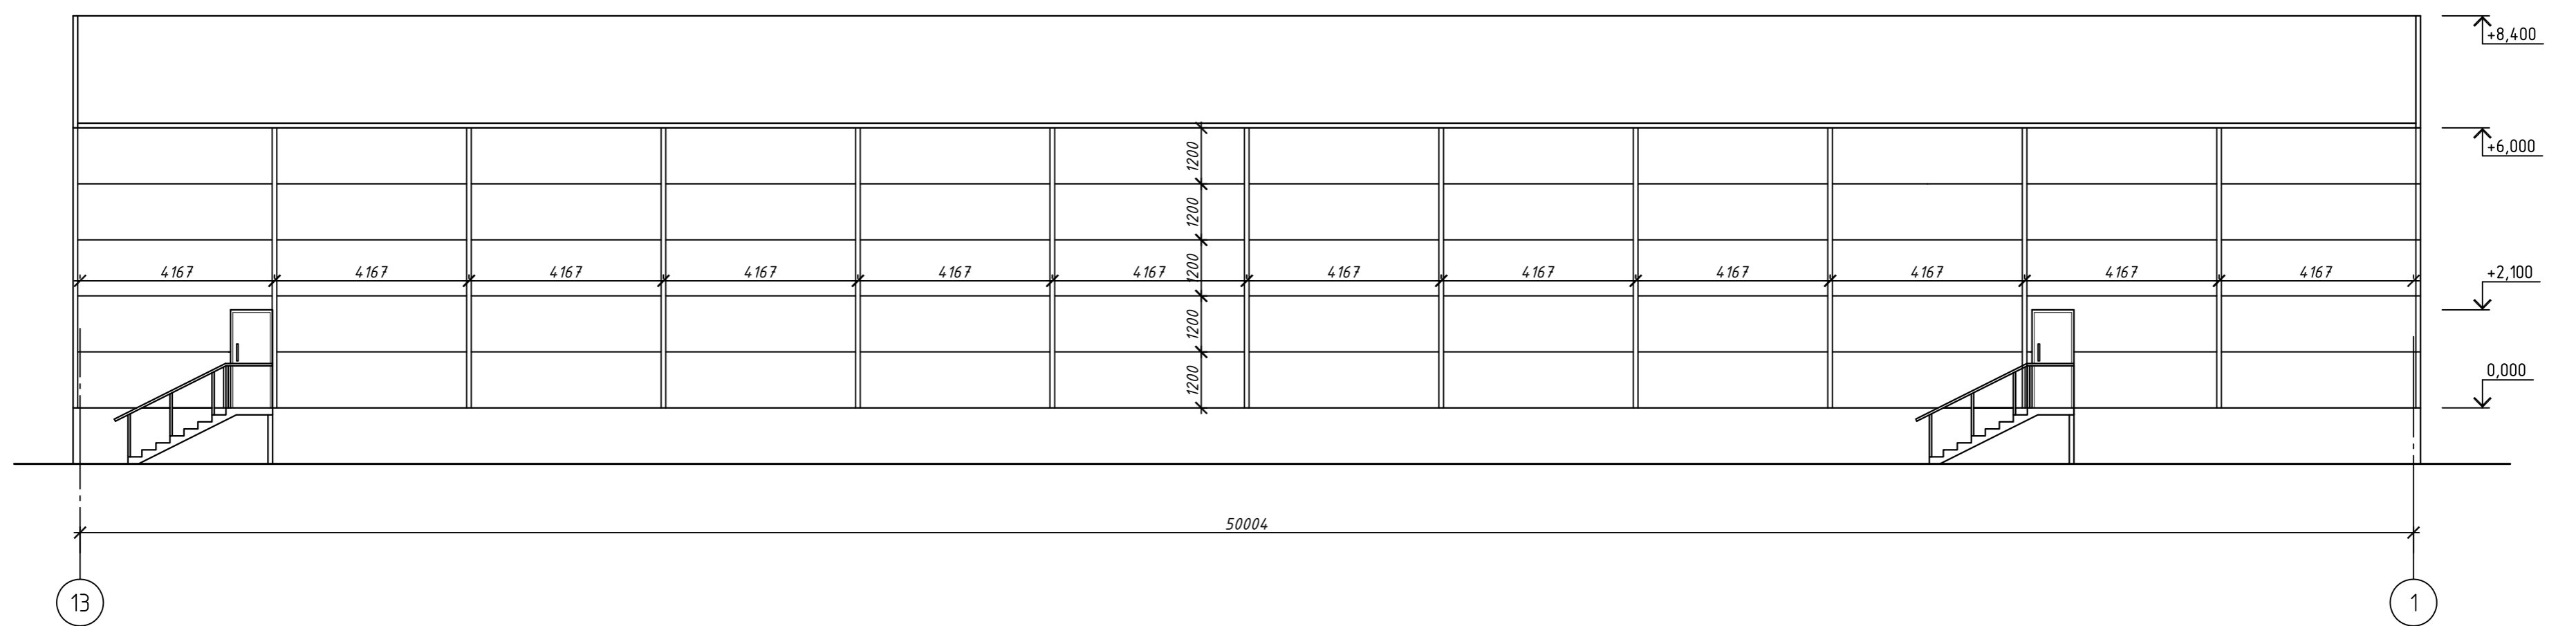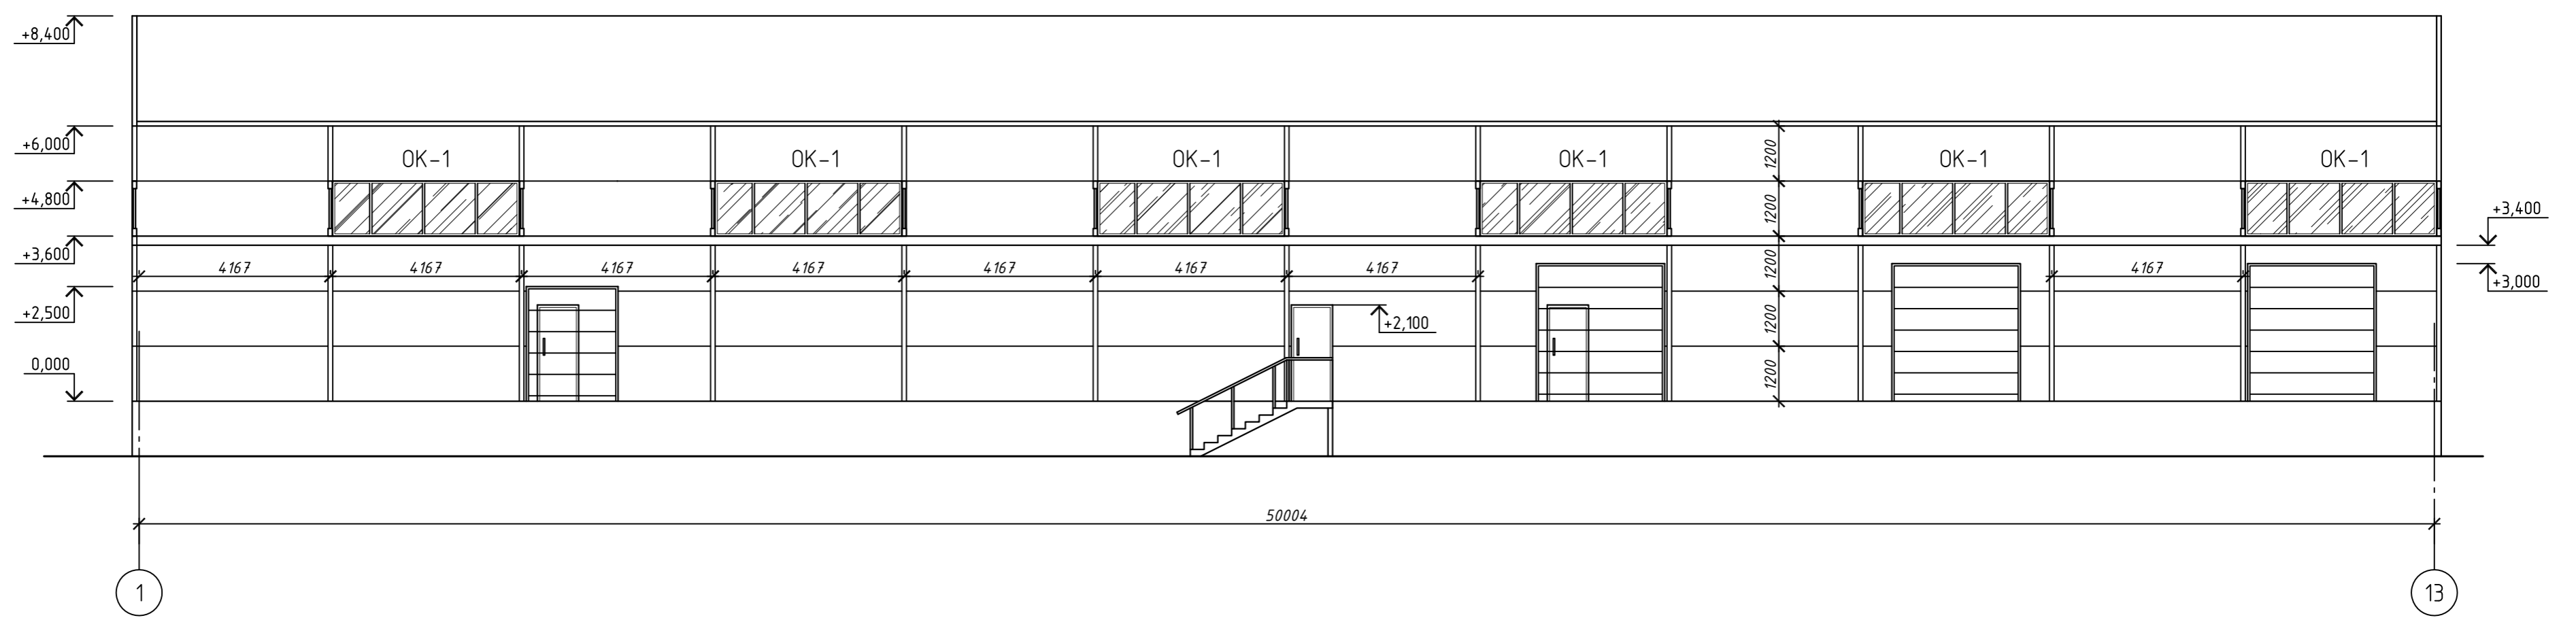



						901-20	КР		
						Российская Федерация, Красноярский край, Емельяновский район			
Изм.	Кол.	Лист	№ док.	Подпись	Дата	Склад	Стадия	Лист	Листов
Исполнитель							Фасад 1-13, 13-1	П	5

Формат А2

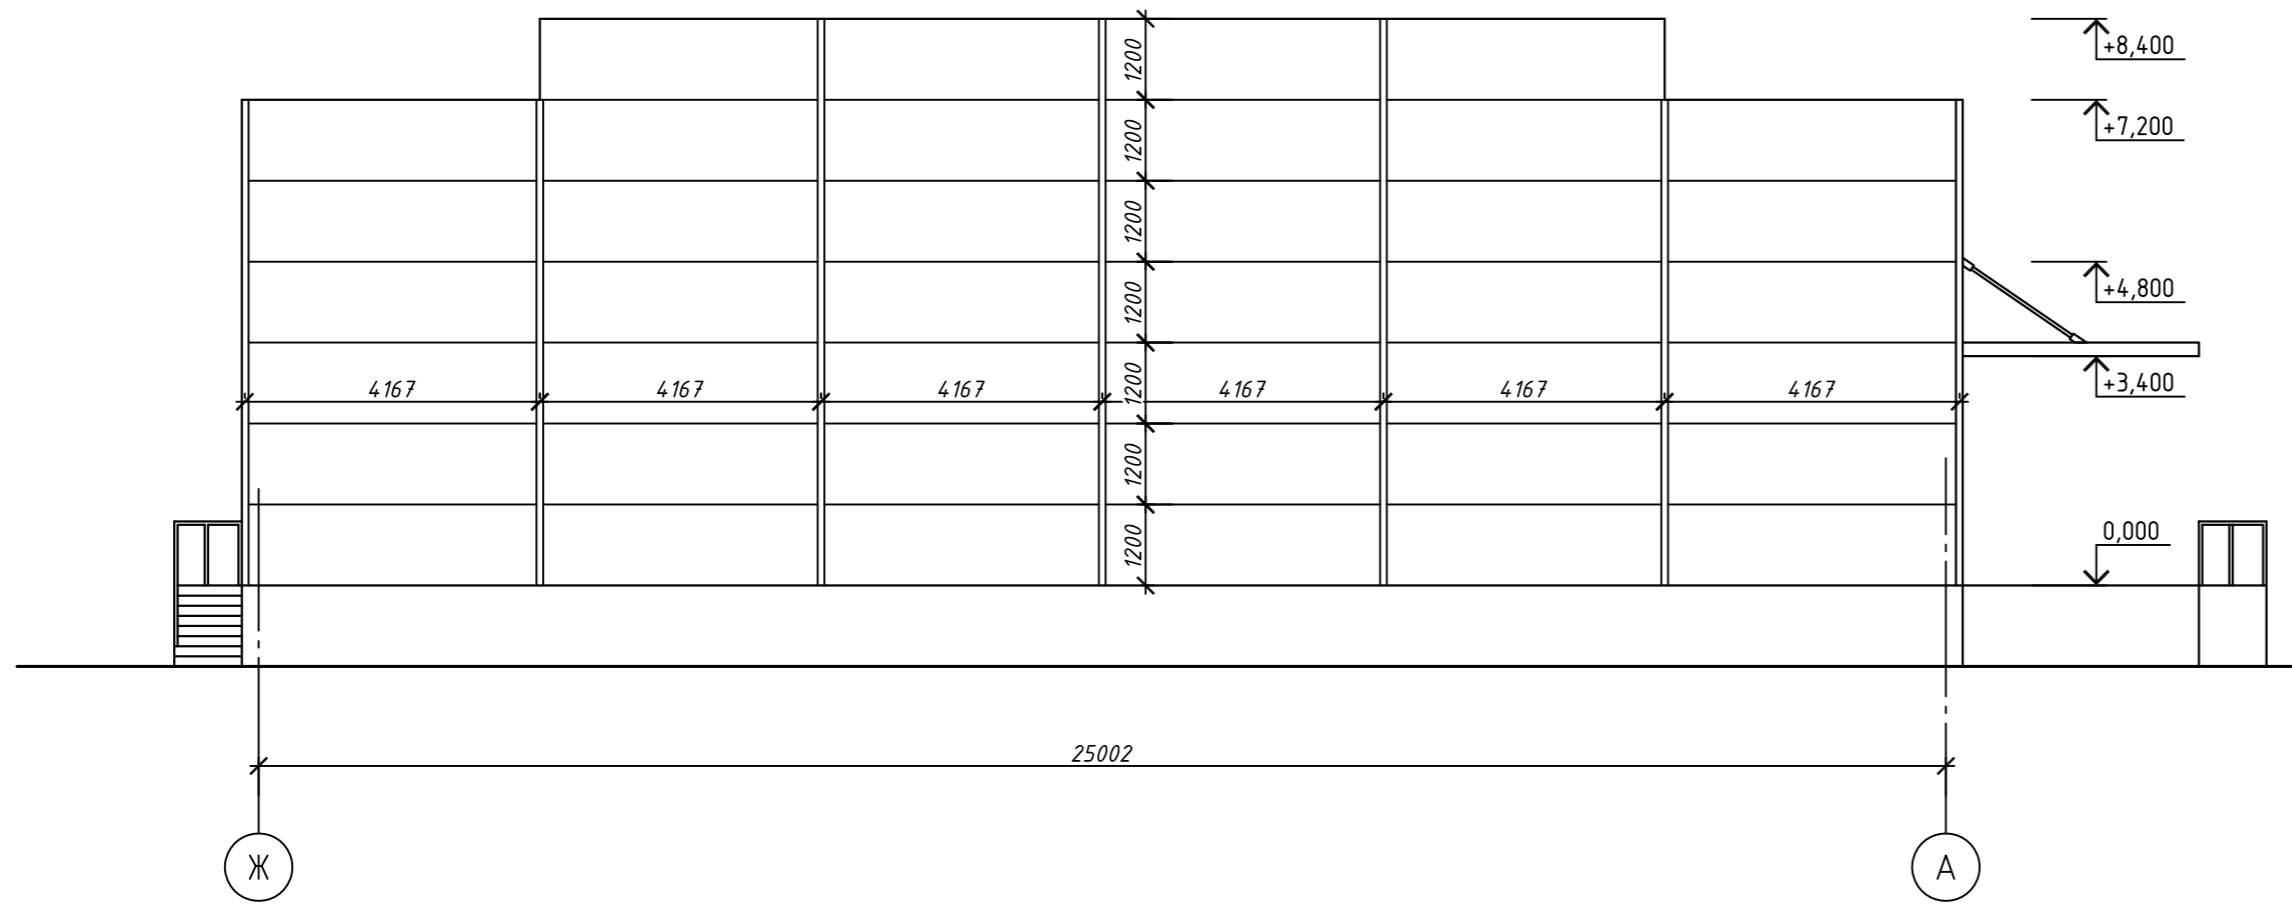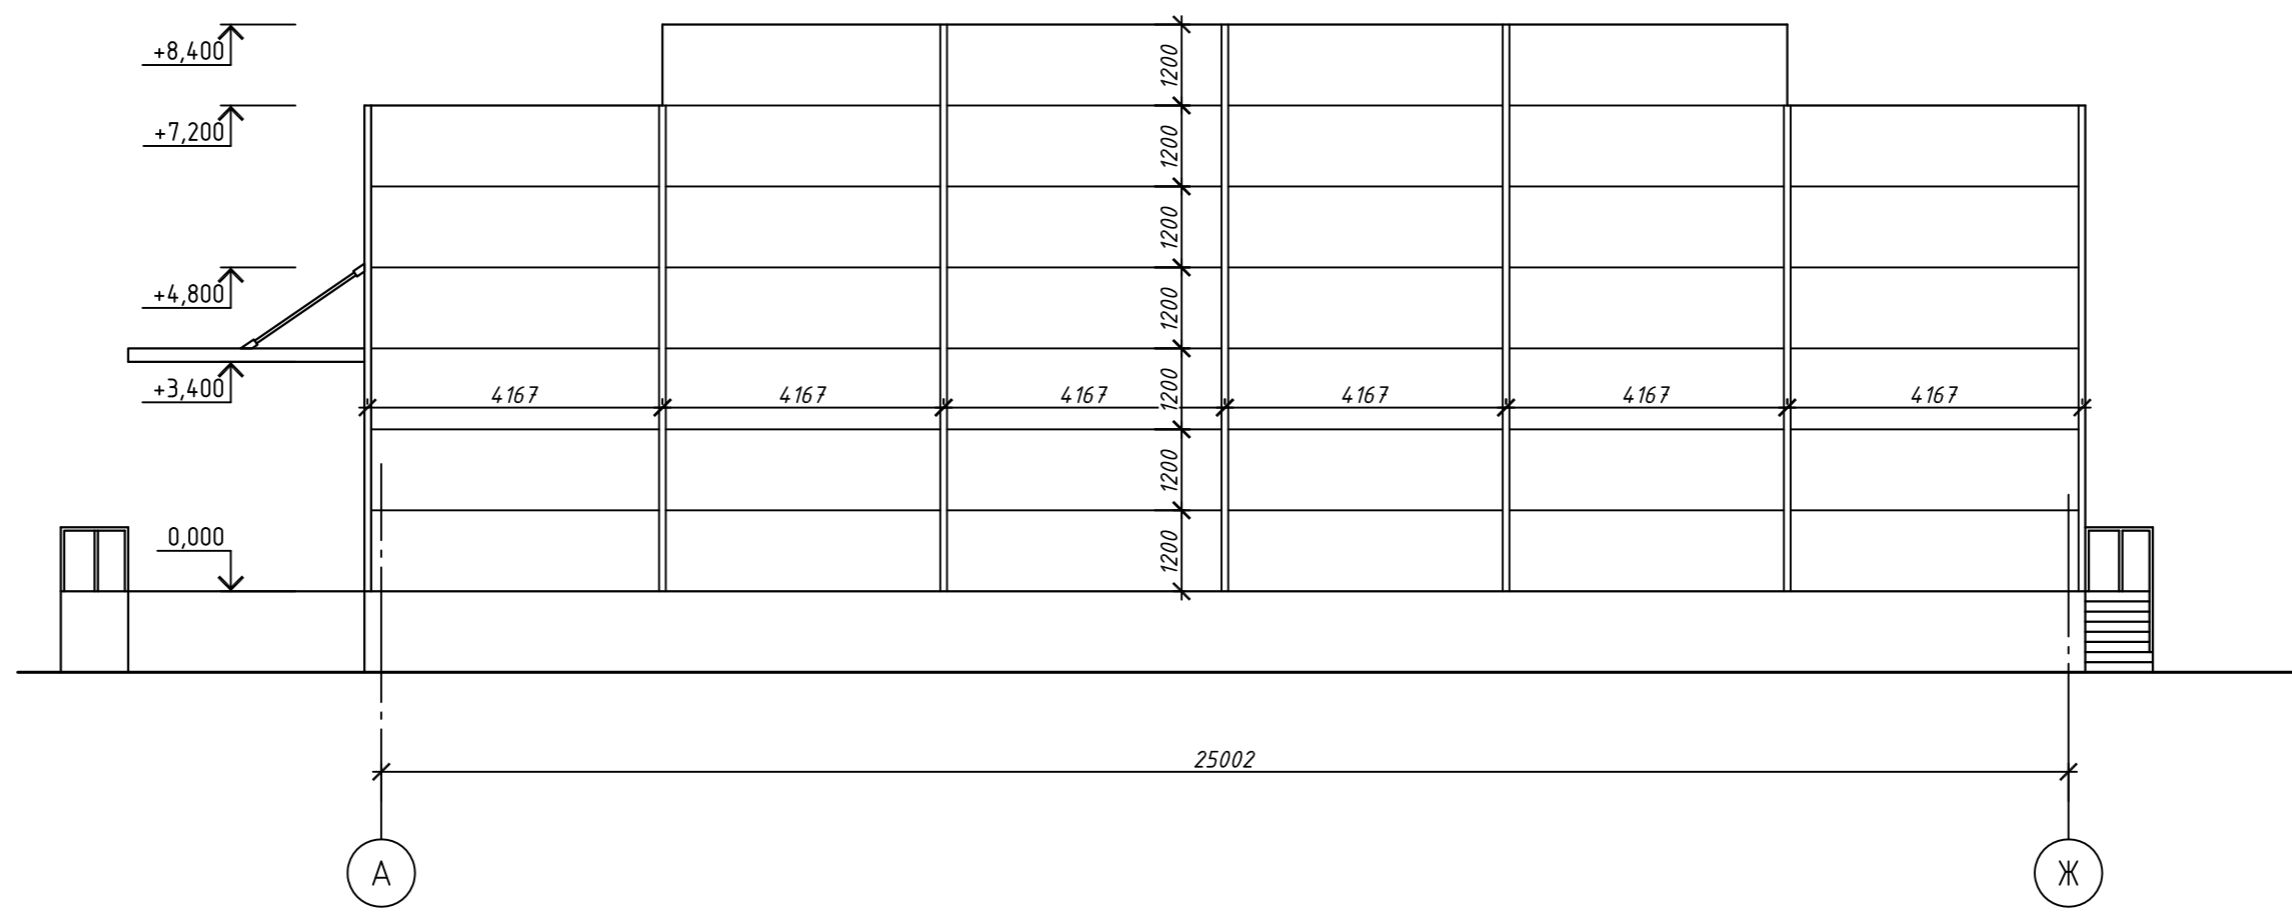


						901-20	КР		
						Российская Федерация, Красноярский край, Емельяновский район			
Изм.	Кол.	Лист	№ док.	Подпись	Дата	Склад	Стадия	Лист	Листов
Исполнитель							П	6	
						Фасад А-Ж, Ж-А			

Формат А2

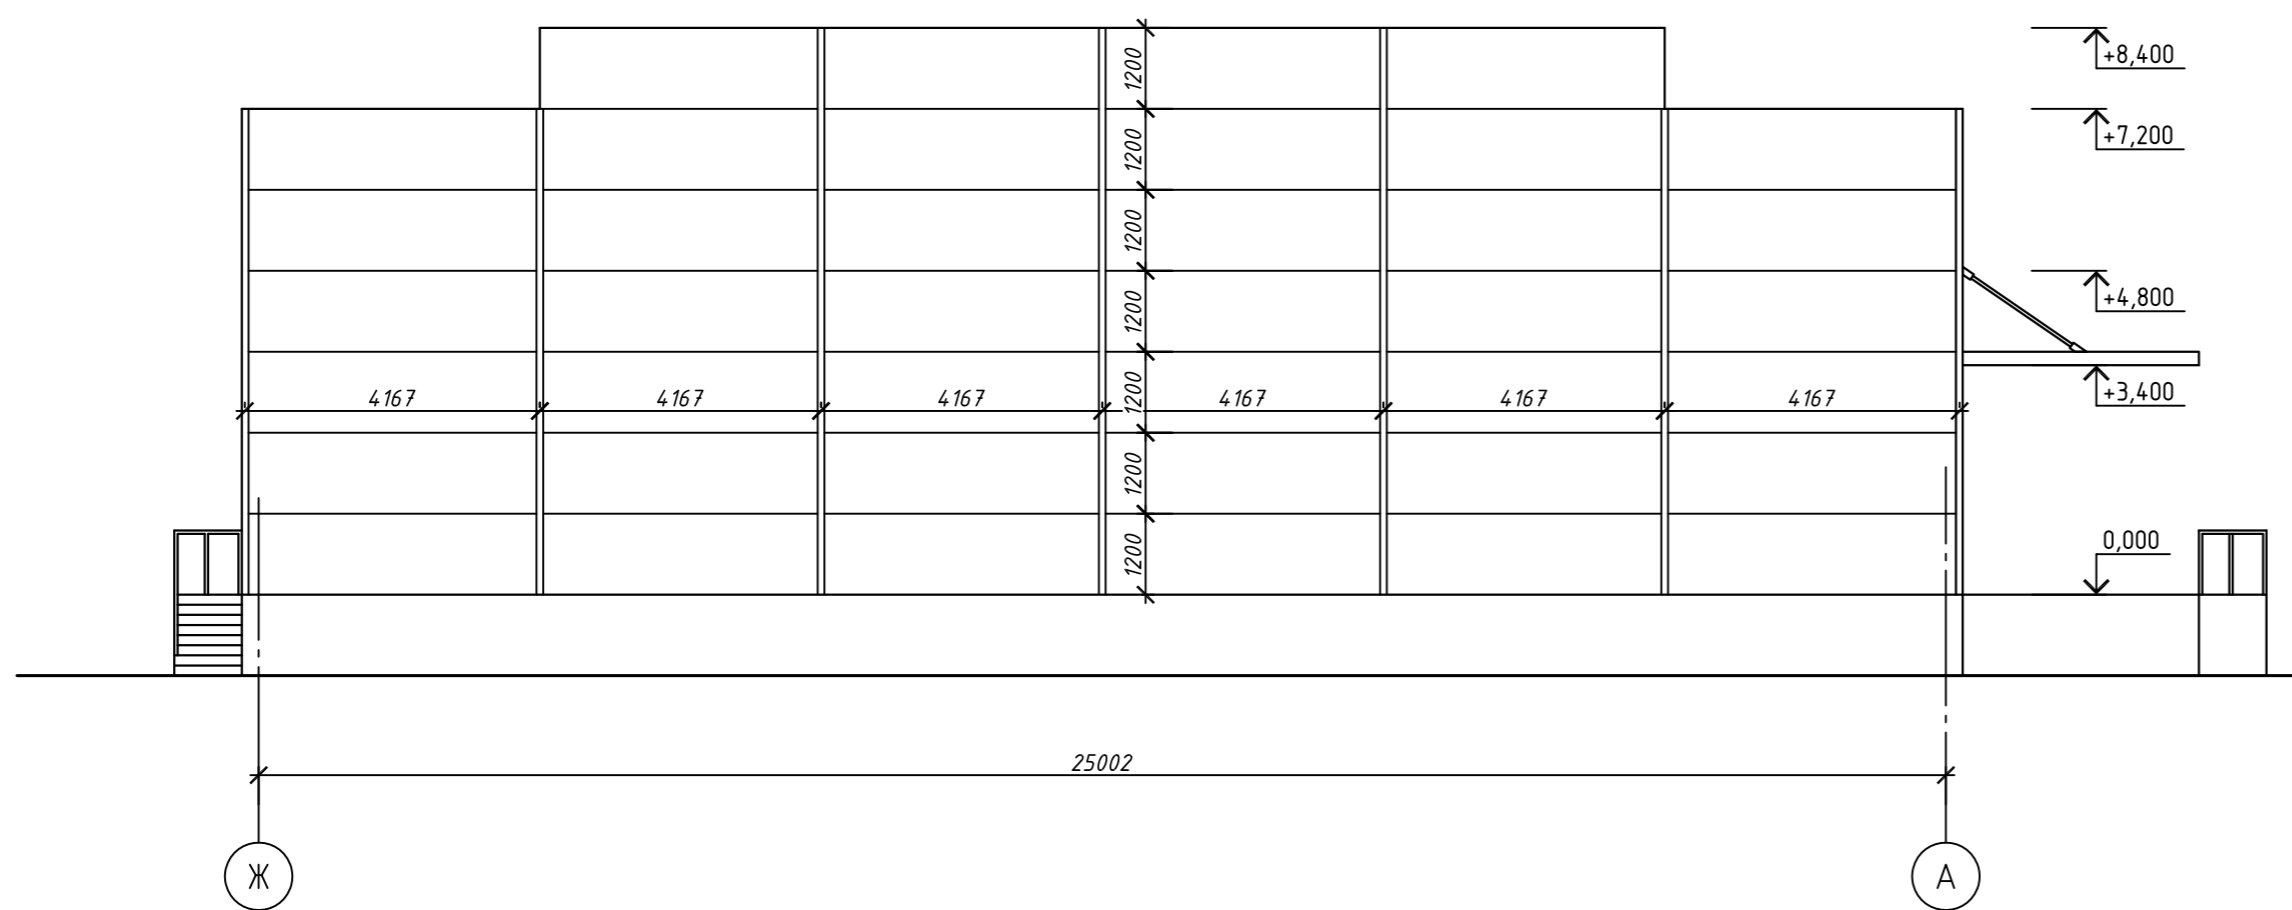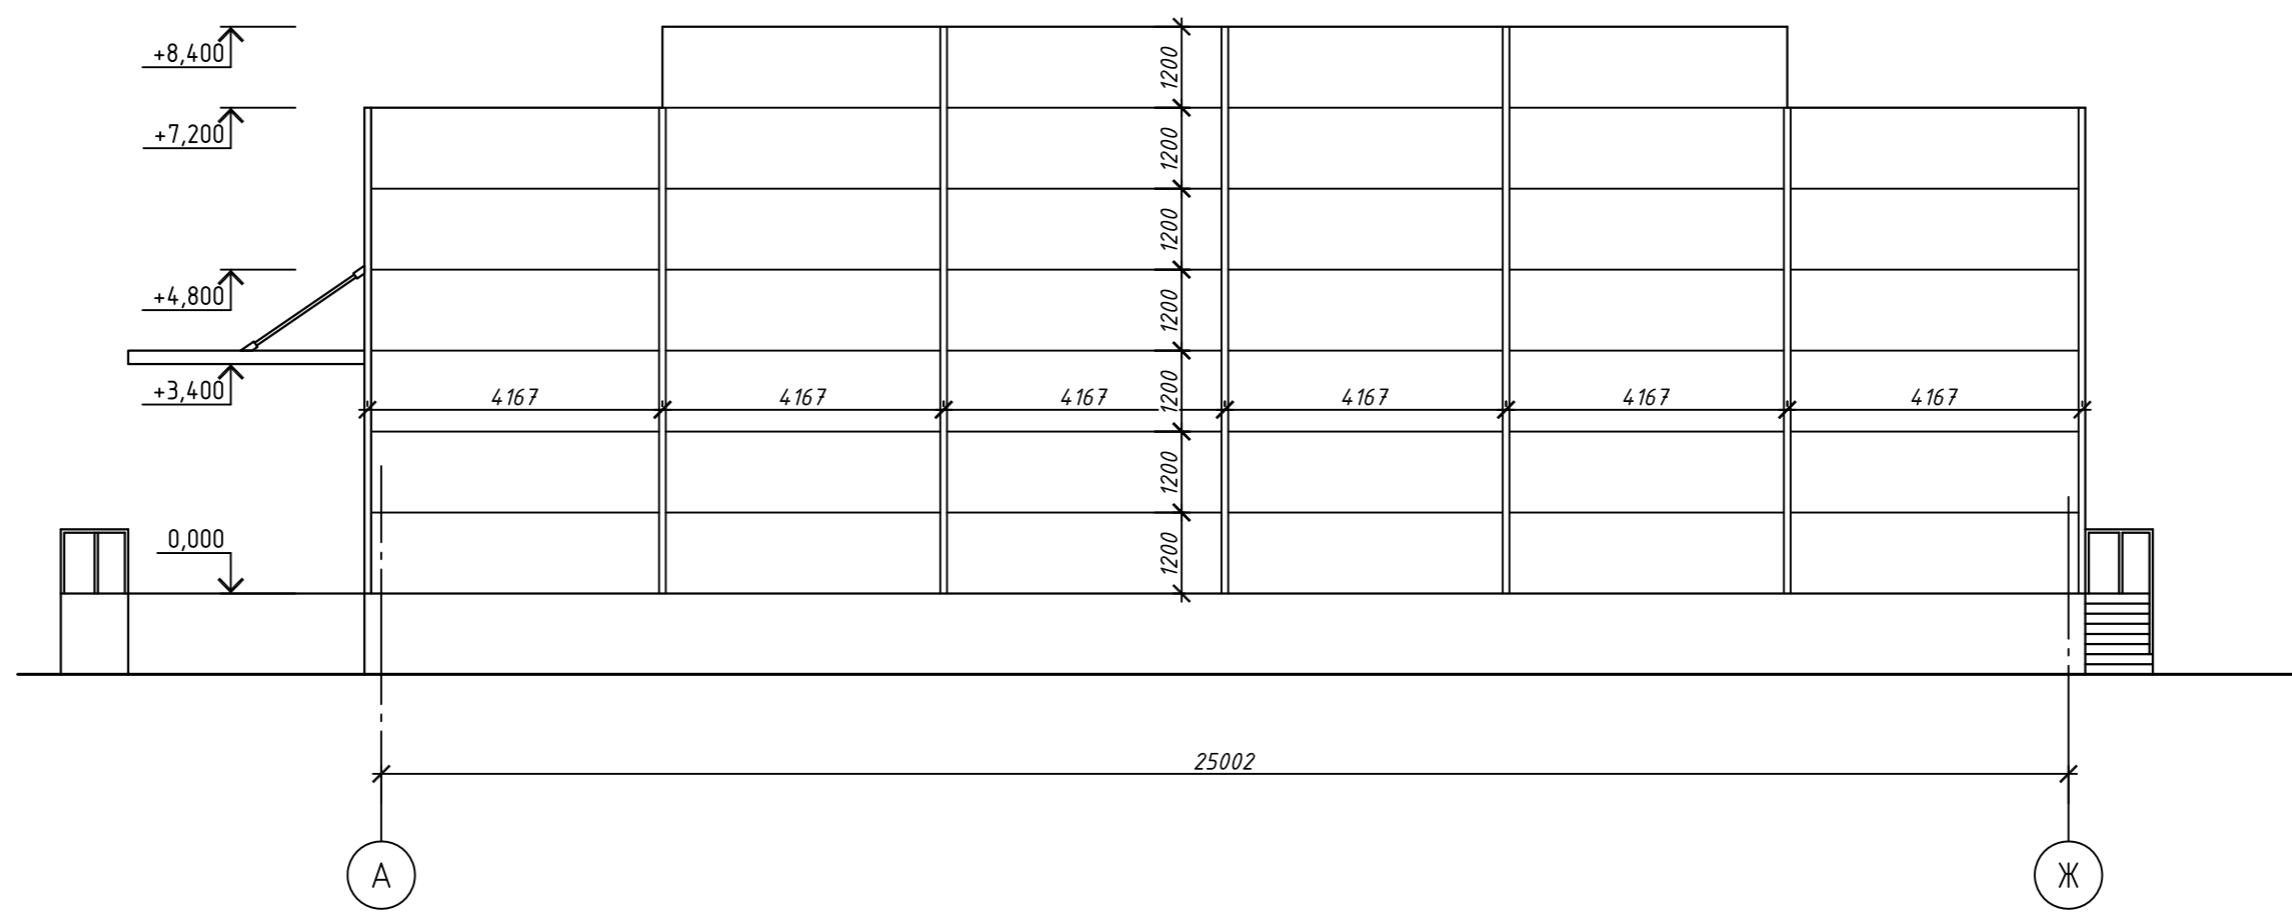


						901-20	КР		
						Российская Федерация, Красноярский край, Емельяновский район			
Изм.	Кол.	Лист	№ док.	Подпись	Дата	Склад	Стадия	Лист	Листов
Исполнитель							П	6	
						Фасад А-Ж, Ж-А			

Формат А2

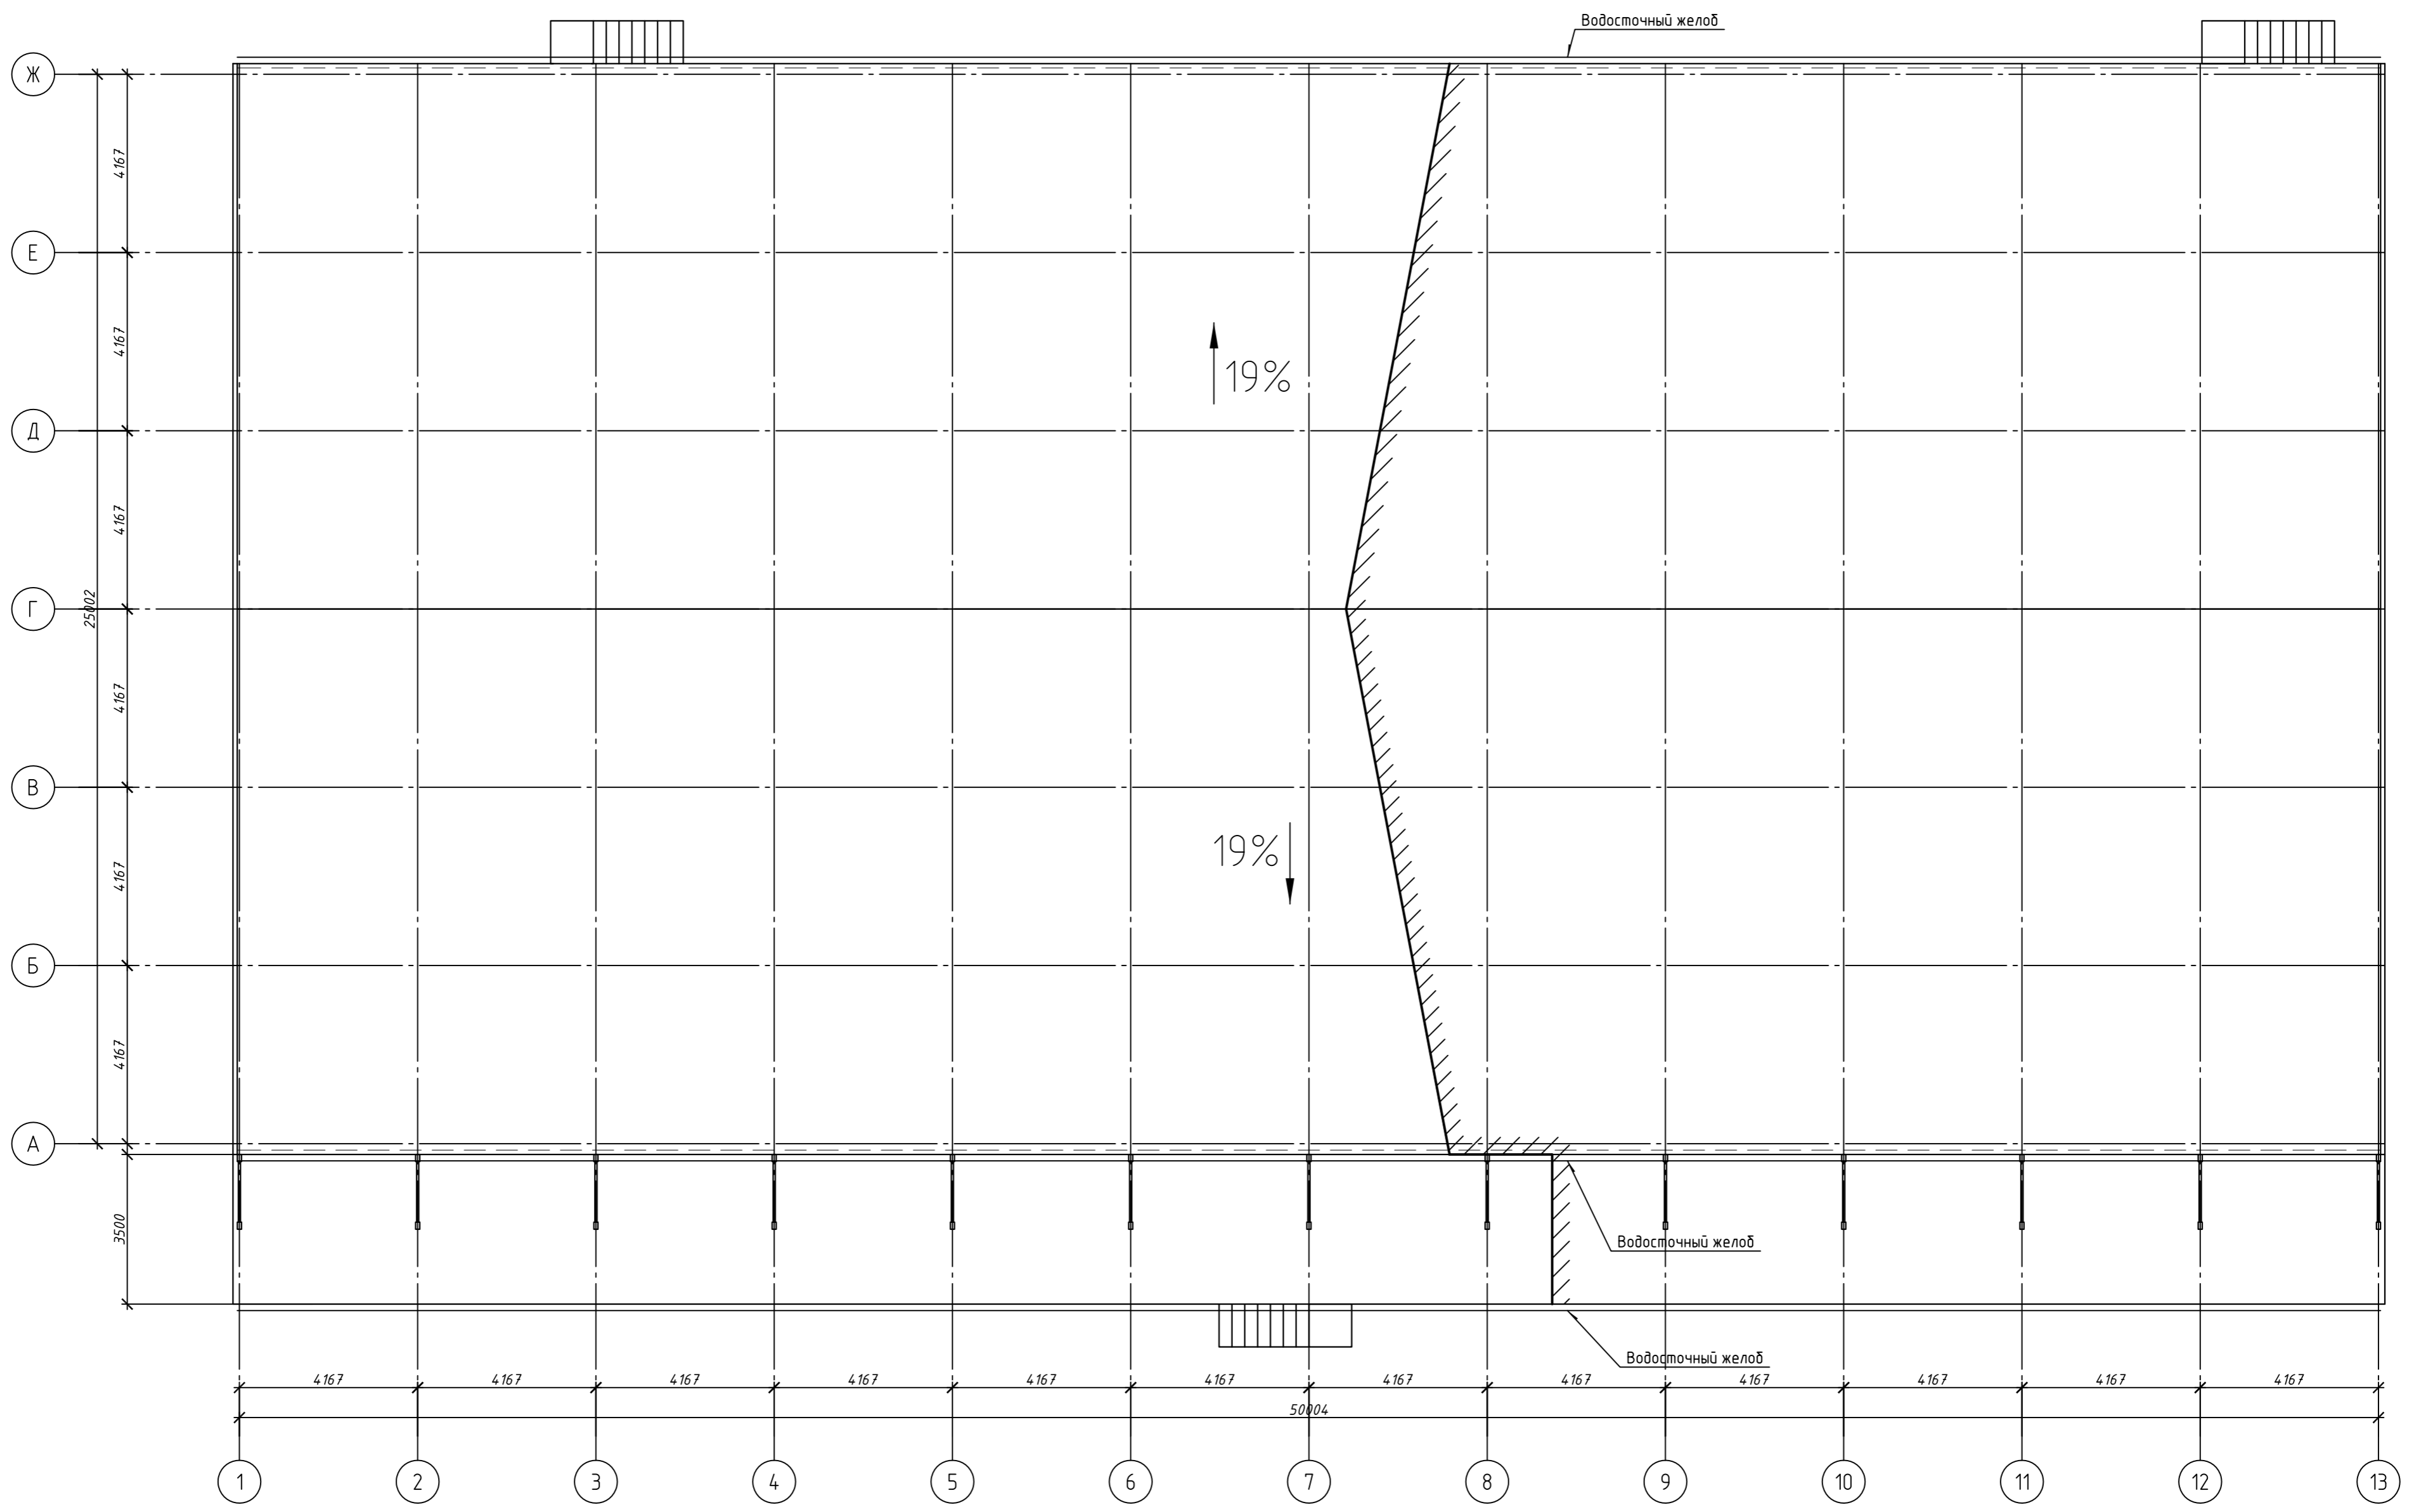

						901-20	КР		
						Российская Федерация, Красноярский край, Емельяновский район			
Изм.	Кол.	Лист	№ док.	Подпись	Дата	Склад	Стадия	Лист	Листов
Исполнитель							П	8	
						План кровли			

Формат А2

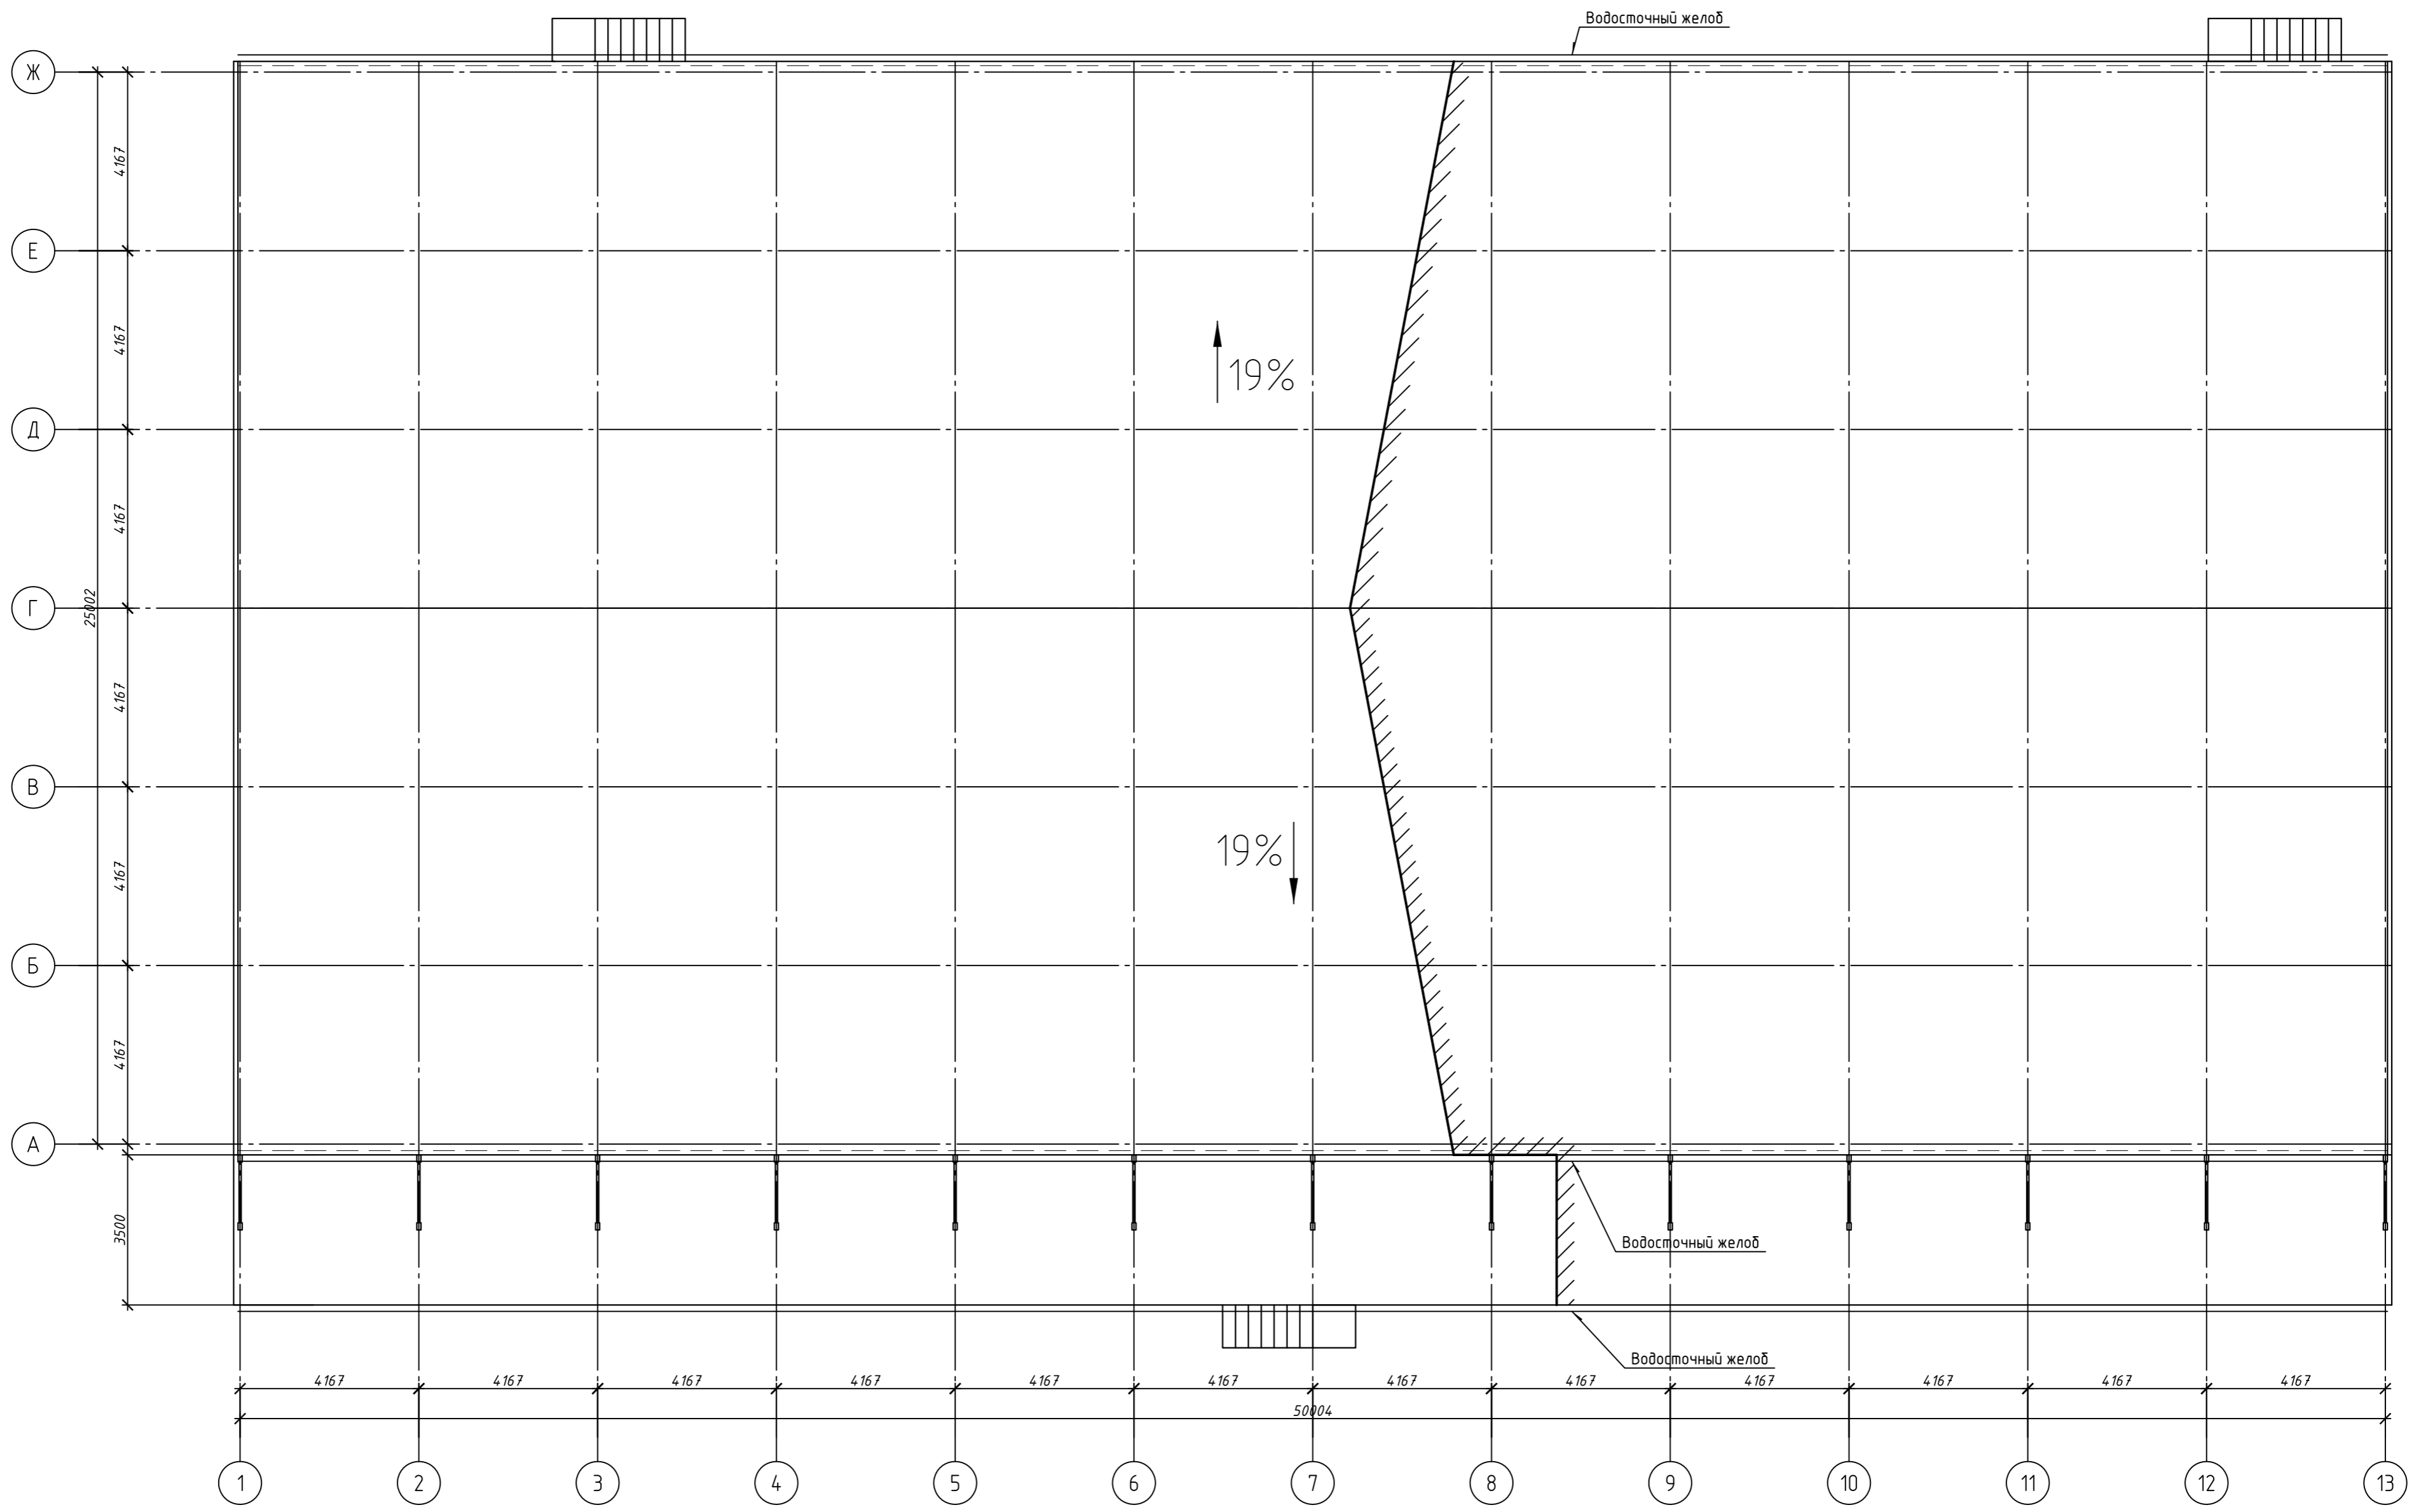

						901-20	КР		
						Российская Федерация, Красноярский край, Емельяновский район			
Изм.	Кол.	Лист	№ док.	Подпись	Дата	Склад	Стадия	Лист	Листов
Исполнитель							П	8	
						План кровли			

Формат А2