


Схема раскладки МП ТСП-Z-100-1190 на фасадах

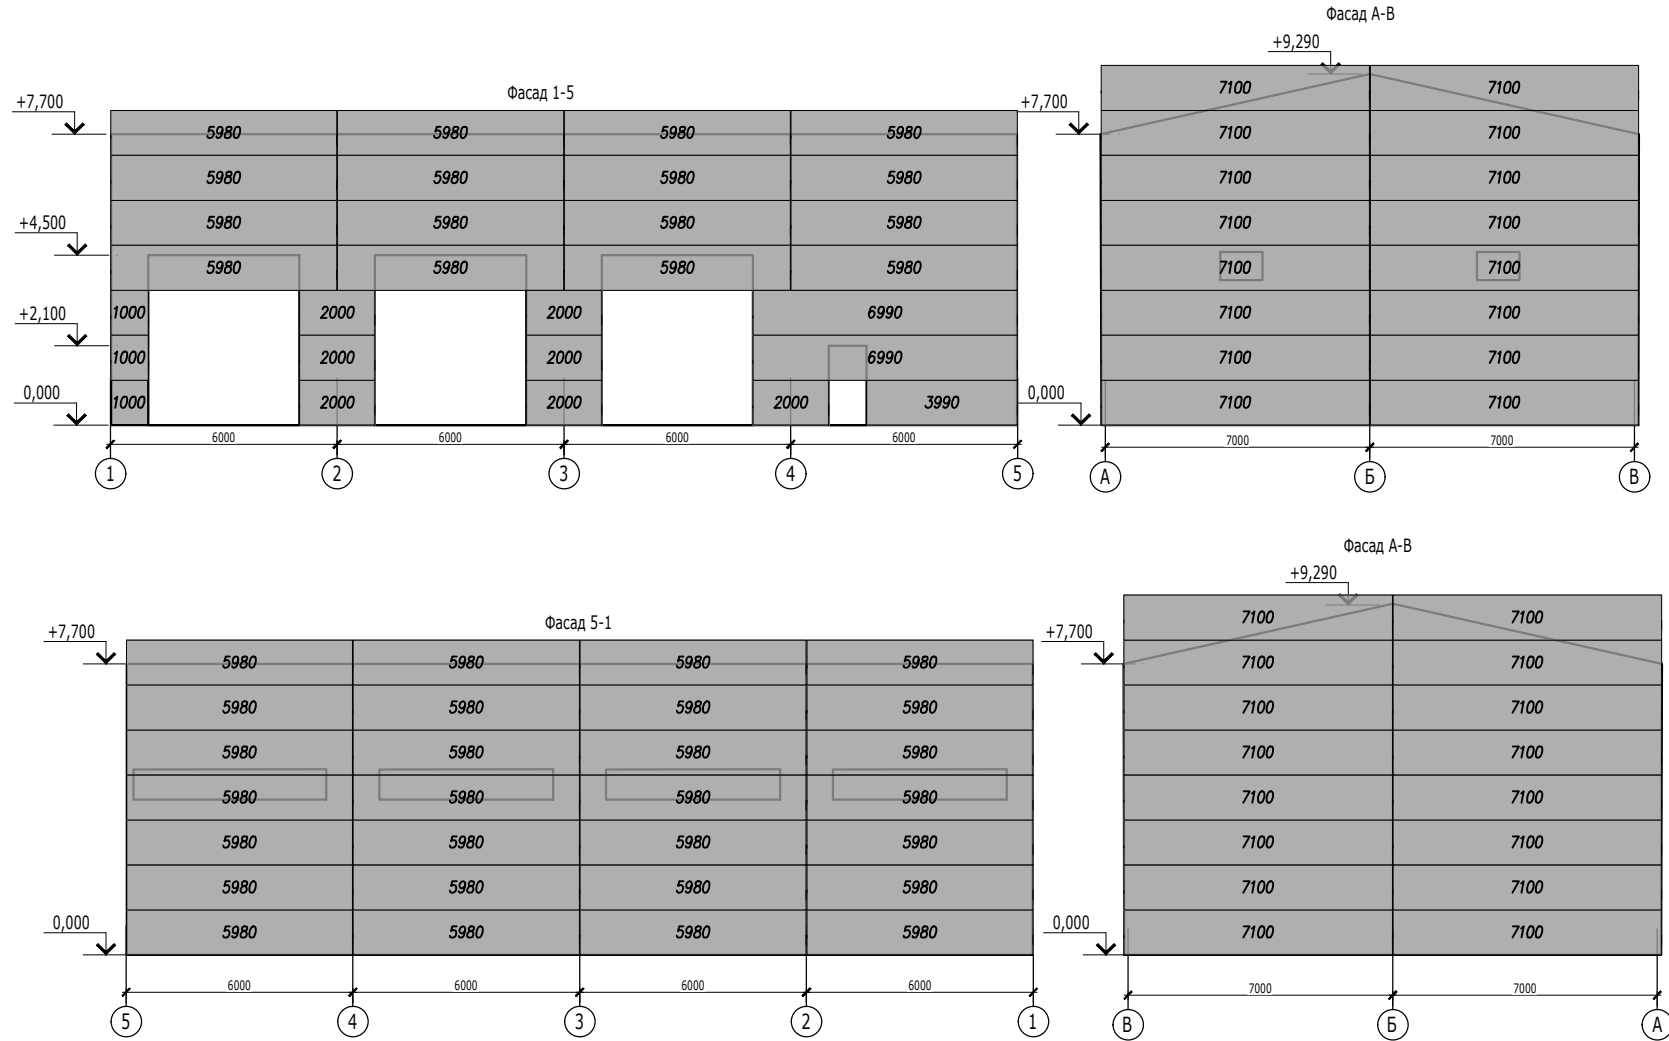


С раскладкой, цветовым решением, спецификацией и размерами согласен(на)

N1-2021/55403						
Каркас .БВЗ . ФСМ						
Изм.	Кол.уч.	Лист	№ док.	Подпись	Дата	Стадия
						КП
Разраб.						Лист
						1
						Листов
						2
Схема раскладки МП ТСП-Z-100-1190 на фасадах						
2022						

Расчет выполнен ориентировочно! Исключительно под КП!

Имя № подл. Подп. и дата Взамен инв. №
 Согласовано

Схема раскладки МП ТСП-К-120-1000 на кровле

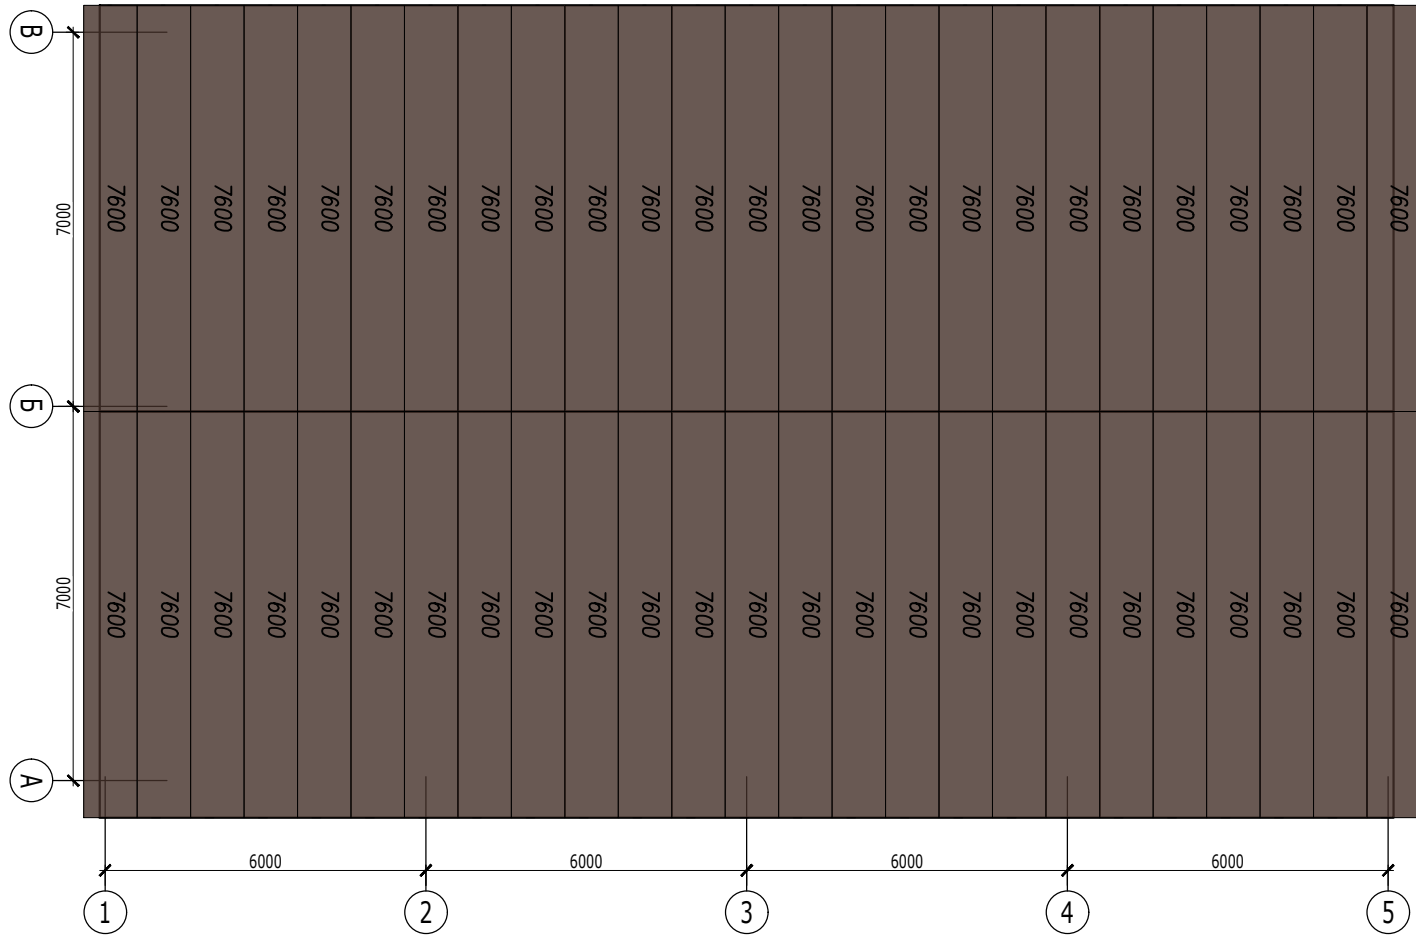

Условные обозначения:

 - RAL 8017

С раскладкой, цветовым решением, спецификацией и размерами согласен(на)

Согласовано					
Инд. № подл.	Подп. и дата	Взамен инв. №			

Расчет выполнен ориентировочно! Исключительно под КП!

						N1-2021/55403			
						Каркас .БВЗ . ФСМ			
Изм.	Кол.уч.	Лист	№ док.	Подпись	Дата		Стадия	Лист	Листов
							КП	2	2
Разраб.									
						Схема раскладки МП ТСП-К-120-1000 на кровле			
						2022			